

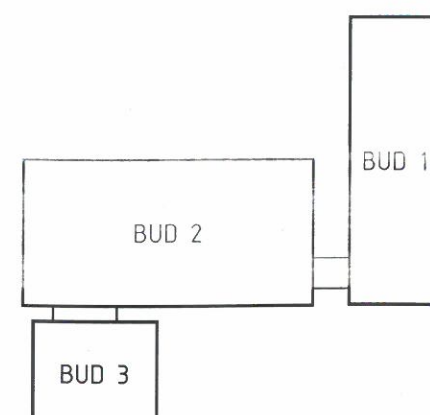
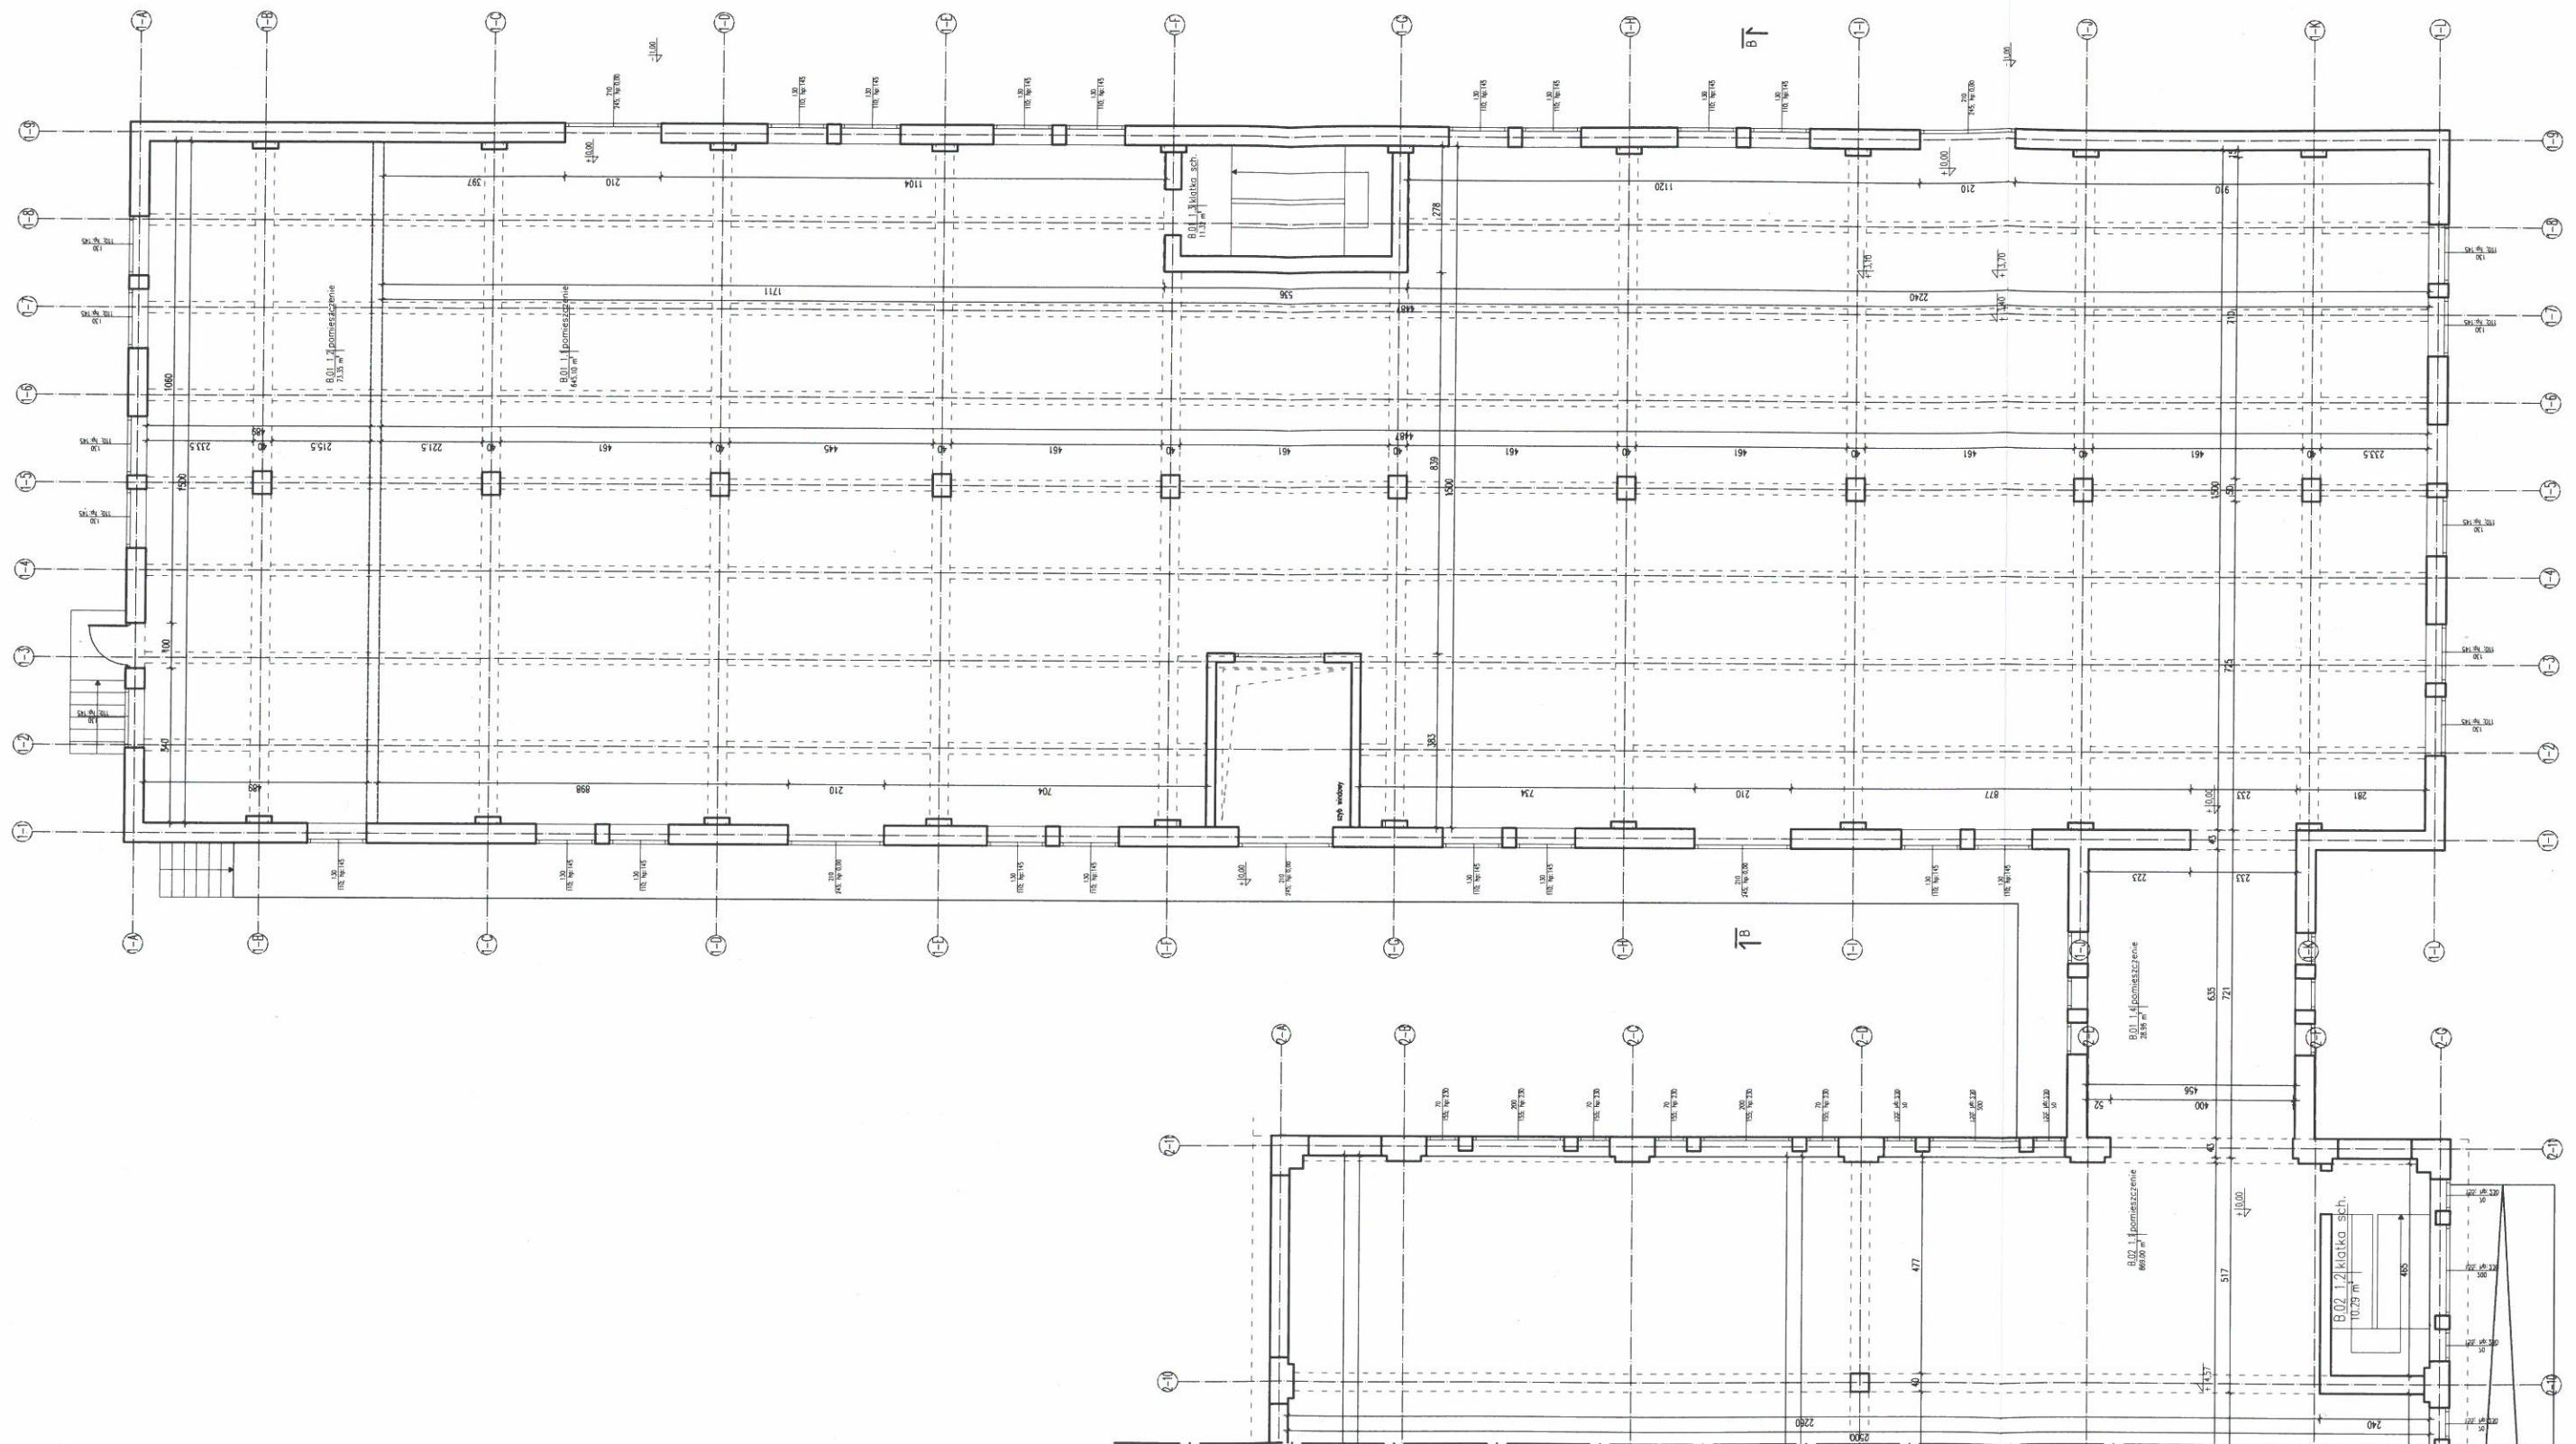



OPRACOWANIE: OCHAL ARCHITEKCI SP. Z O.O./ MGR INŻ. ARCH. KAROL OCHAL TEL. 669 372 040 / KONTAKT@OCHALARCHITEKCI.PL / WWW.OCHALARCHITEKCI.PL		
opracowali:		
imię i nazwisko	nr upr. bud.	podpis
mgr inż. arch. Karol Ochal	182/LBOKK/2016	
Opracowanie:	Skala:	Nr rys.
INWENTARYZACJA	1:150	01
Inwestor:		
Obiekt:		
Tytuł rysunku:		
PIWNICA BUD 1		
Niniejszy projekt jest własnością jego autorów. Kopiowanie, publikowanie oraz wykorzystanie projektu do jakichkolwiek innych celów bez wiedzy i zgody autorów jest zabronione na mocy Ustawy o Prawie Autorskim i prawach pokrewnych z dnia 4 lutego 1994 r. (Dz. U. z 1994r., nr 24, poz.83)		

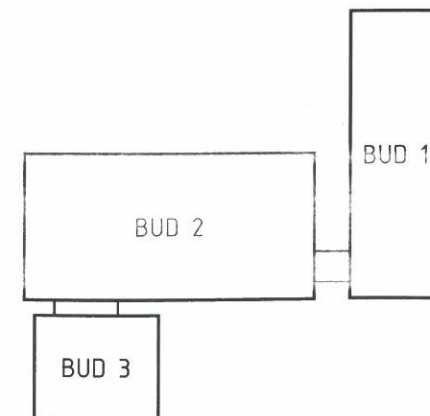

OPRACOWANIE: OCHAL ARCHITEKCI SP. Z O.O. / MGR INŻ. ARCH. KAROL OCHAL TEL. 669 372 040 / KONTAKT@OCHALARCHITEKCI.PL / WWW.OCHALARCHITEKCI.PL		
opracowali:	nr upr. bud.	podpis:
mgr inż. arch. Karol Ochal	182/LBOKK/2016	<i>[Signature]</i>
Opracowanie:	Skala:	Nr rys.
INWENTARYZACJA	1:150	i 04
Inwestor:		
Objekt:		
Tytuł rysunku:		
PARTER BUD 1		
<p>Niniejszy projekt jest własnością jego autorów. Kopiowanie, publikowanie oraz wykorzystanie projektu do jakichkolwiek innych celów bez wiedzy i zgody autorów jest zabronione na mocy Ustawy o Prawie Autorskim i prawach pokrewnych z dnia 4 lutego 1994 r. (Dz. U. z 1994r., nr 24, poz.83)</p>		

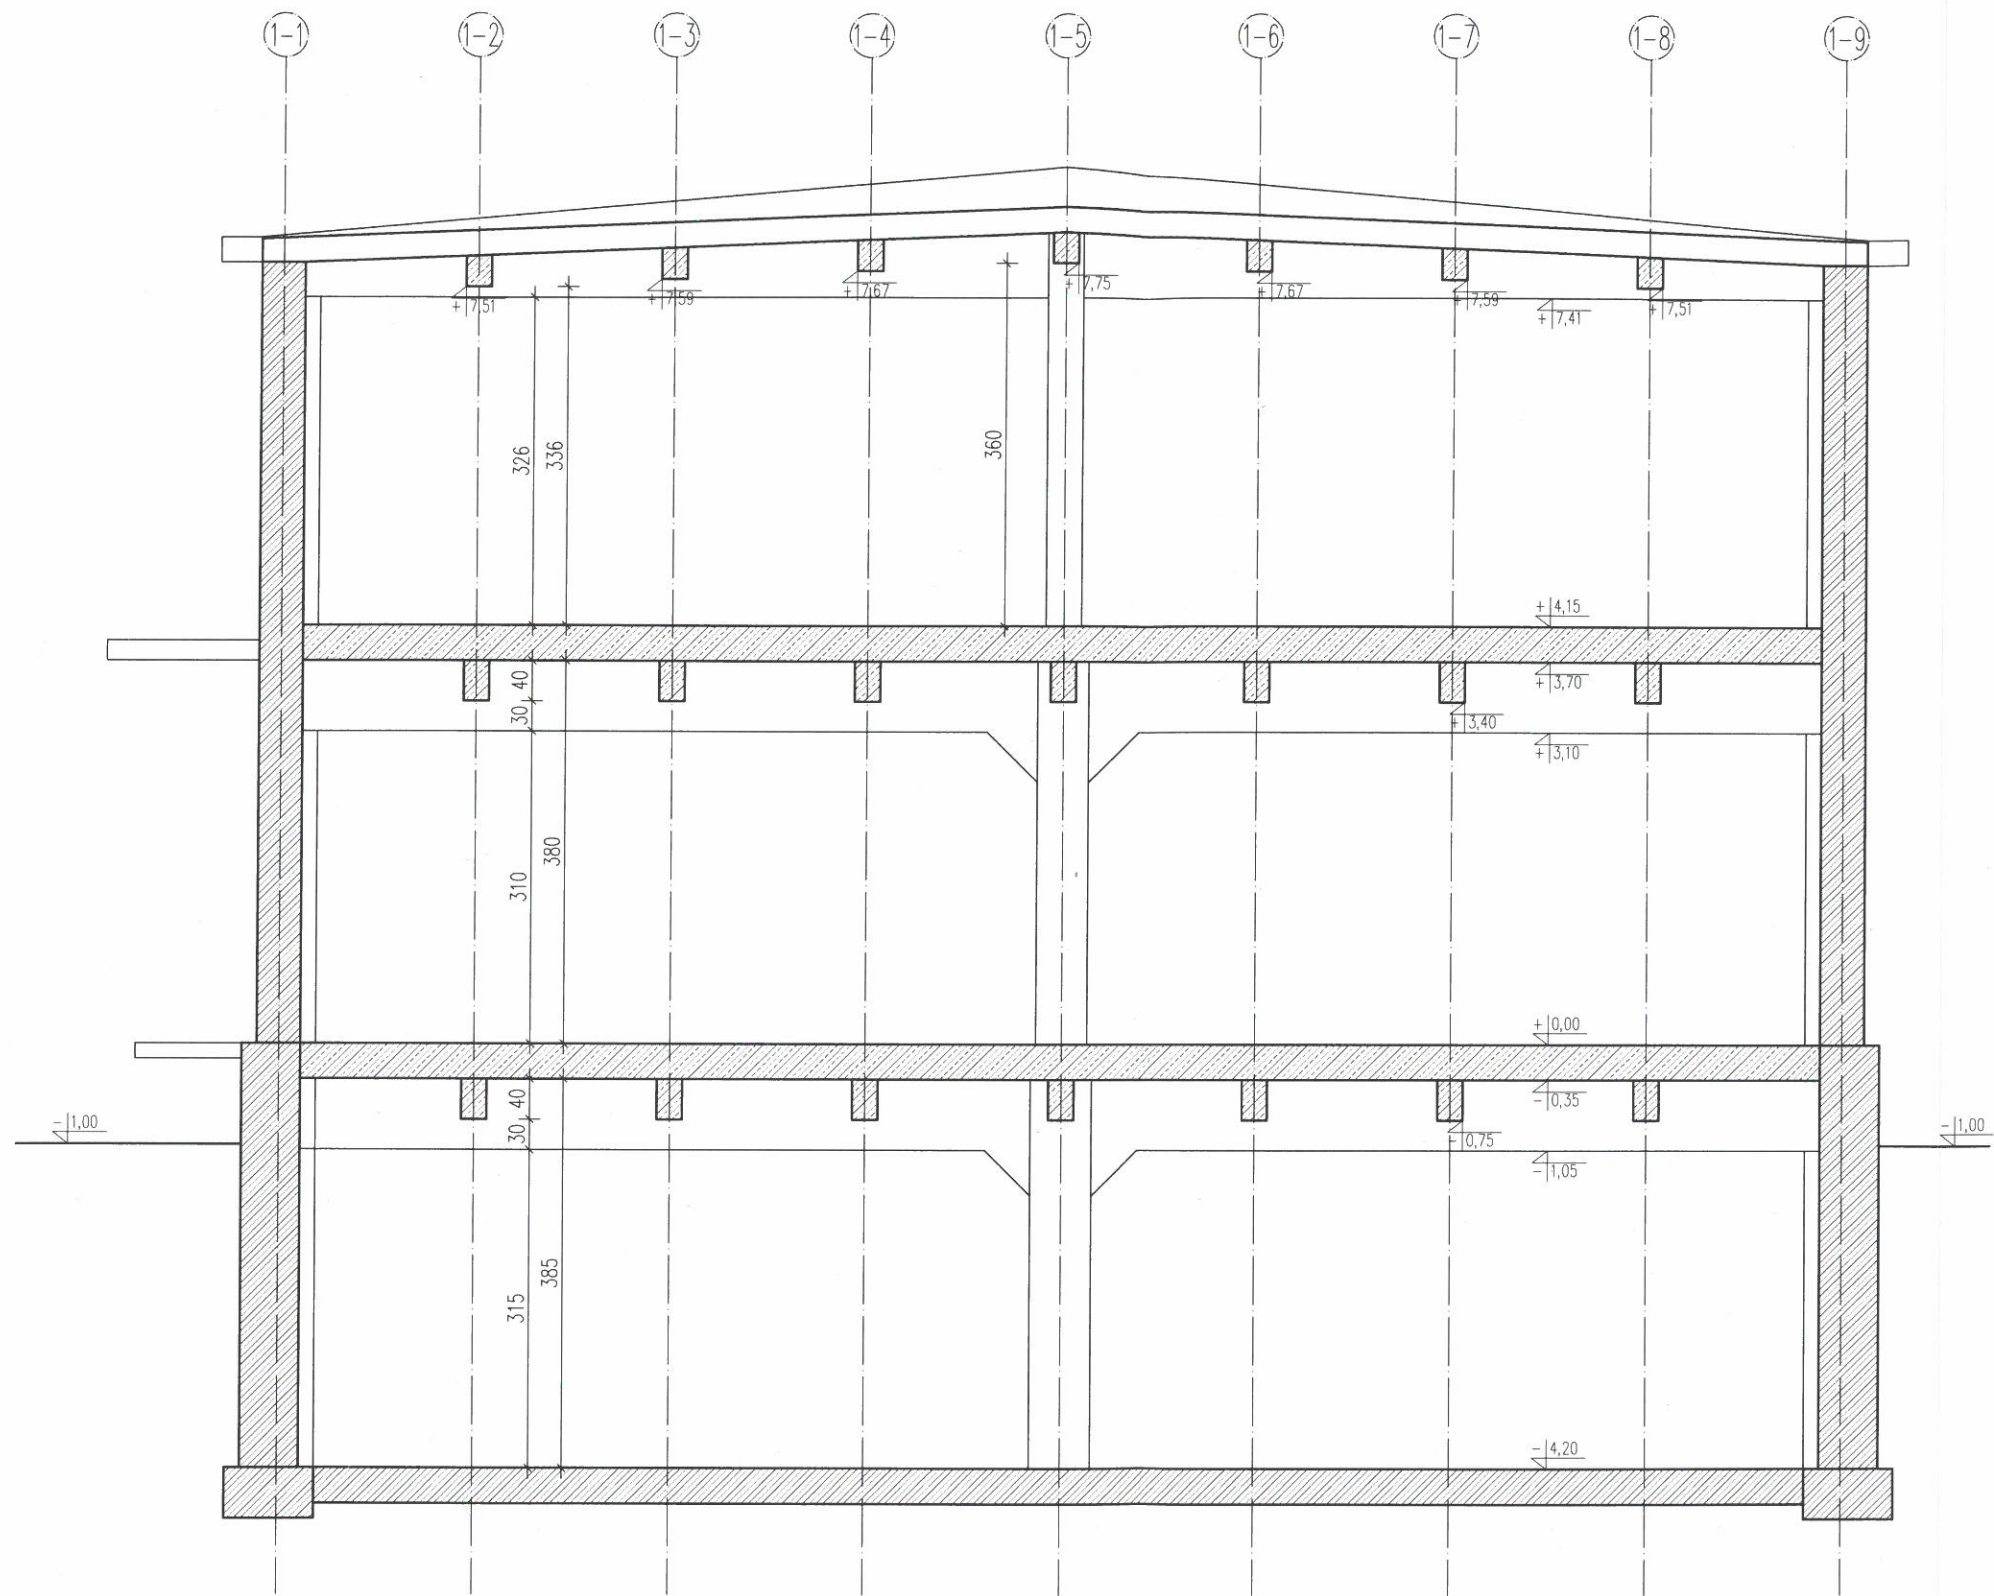

OPRACOWANIE: OCHAL ARCHITEKCI SP. Z O.O./ MGR INŻ. ARCH. KAROL OCHAL TEL. 669 372 040 / KONTAKT@OCHALARCHITEKCI.PL / WWW.OCHALARCHITEKCI.PL		
opracowali:		
imię i nazwisko	nr upr. bud.	podpis
mgr inż. arch. Karol Ochla	182/LBOKK/2016	
Opracowanie:	Skala:	Nr rys.
INWENTARYZACJA	1:75	i 10
Inwestor:		
Objekt:		
Tytuł rysunku:		
PRZEKRÓJ BB		
Niniejszy projekt jest własnością jego autorów. Kopiowanie, publikowanie oraz wykorzystanie projektu do jakichkolwiek innych celów bez wiedzy i zgody autorów jest zabronione na mocy Ustawy o Prawie Autorskim i prawach pokrewnych z dnia 4 lutego 1994 r. (Dz. U. z 1994r., nr 24, poz.83)		