




Załącznik nr 7 do zapytania ofertowego

SCHEMAT POGLĄDOWY POMIESZCZENIA

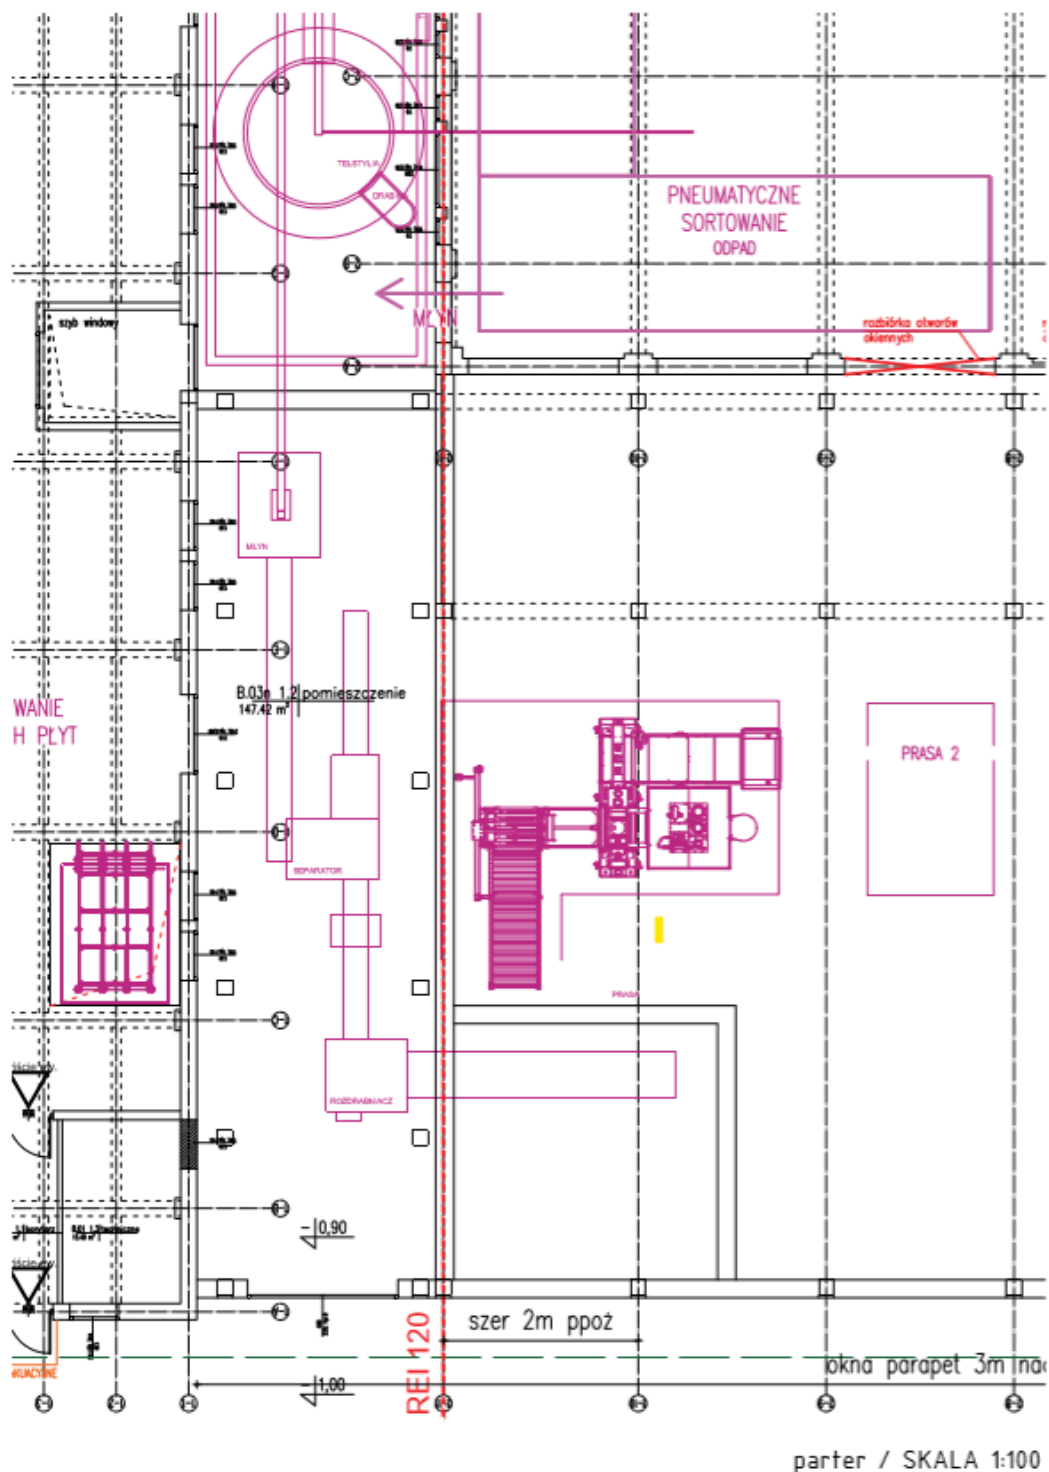

Wymiary części hali przeznaczonej do montażu zestawu młynów i rozdrabniaczy

- Szerokość – 6 m
- Długość – 18 m
- Wysokość – 5 m