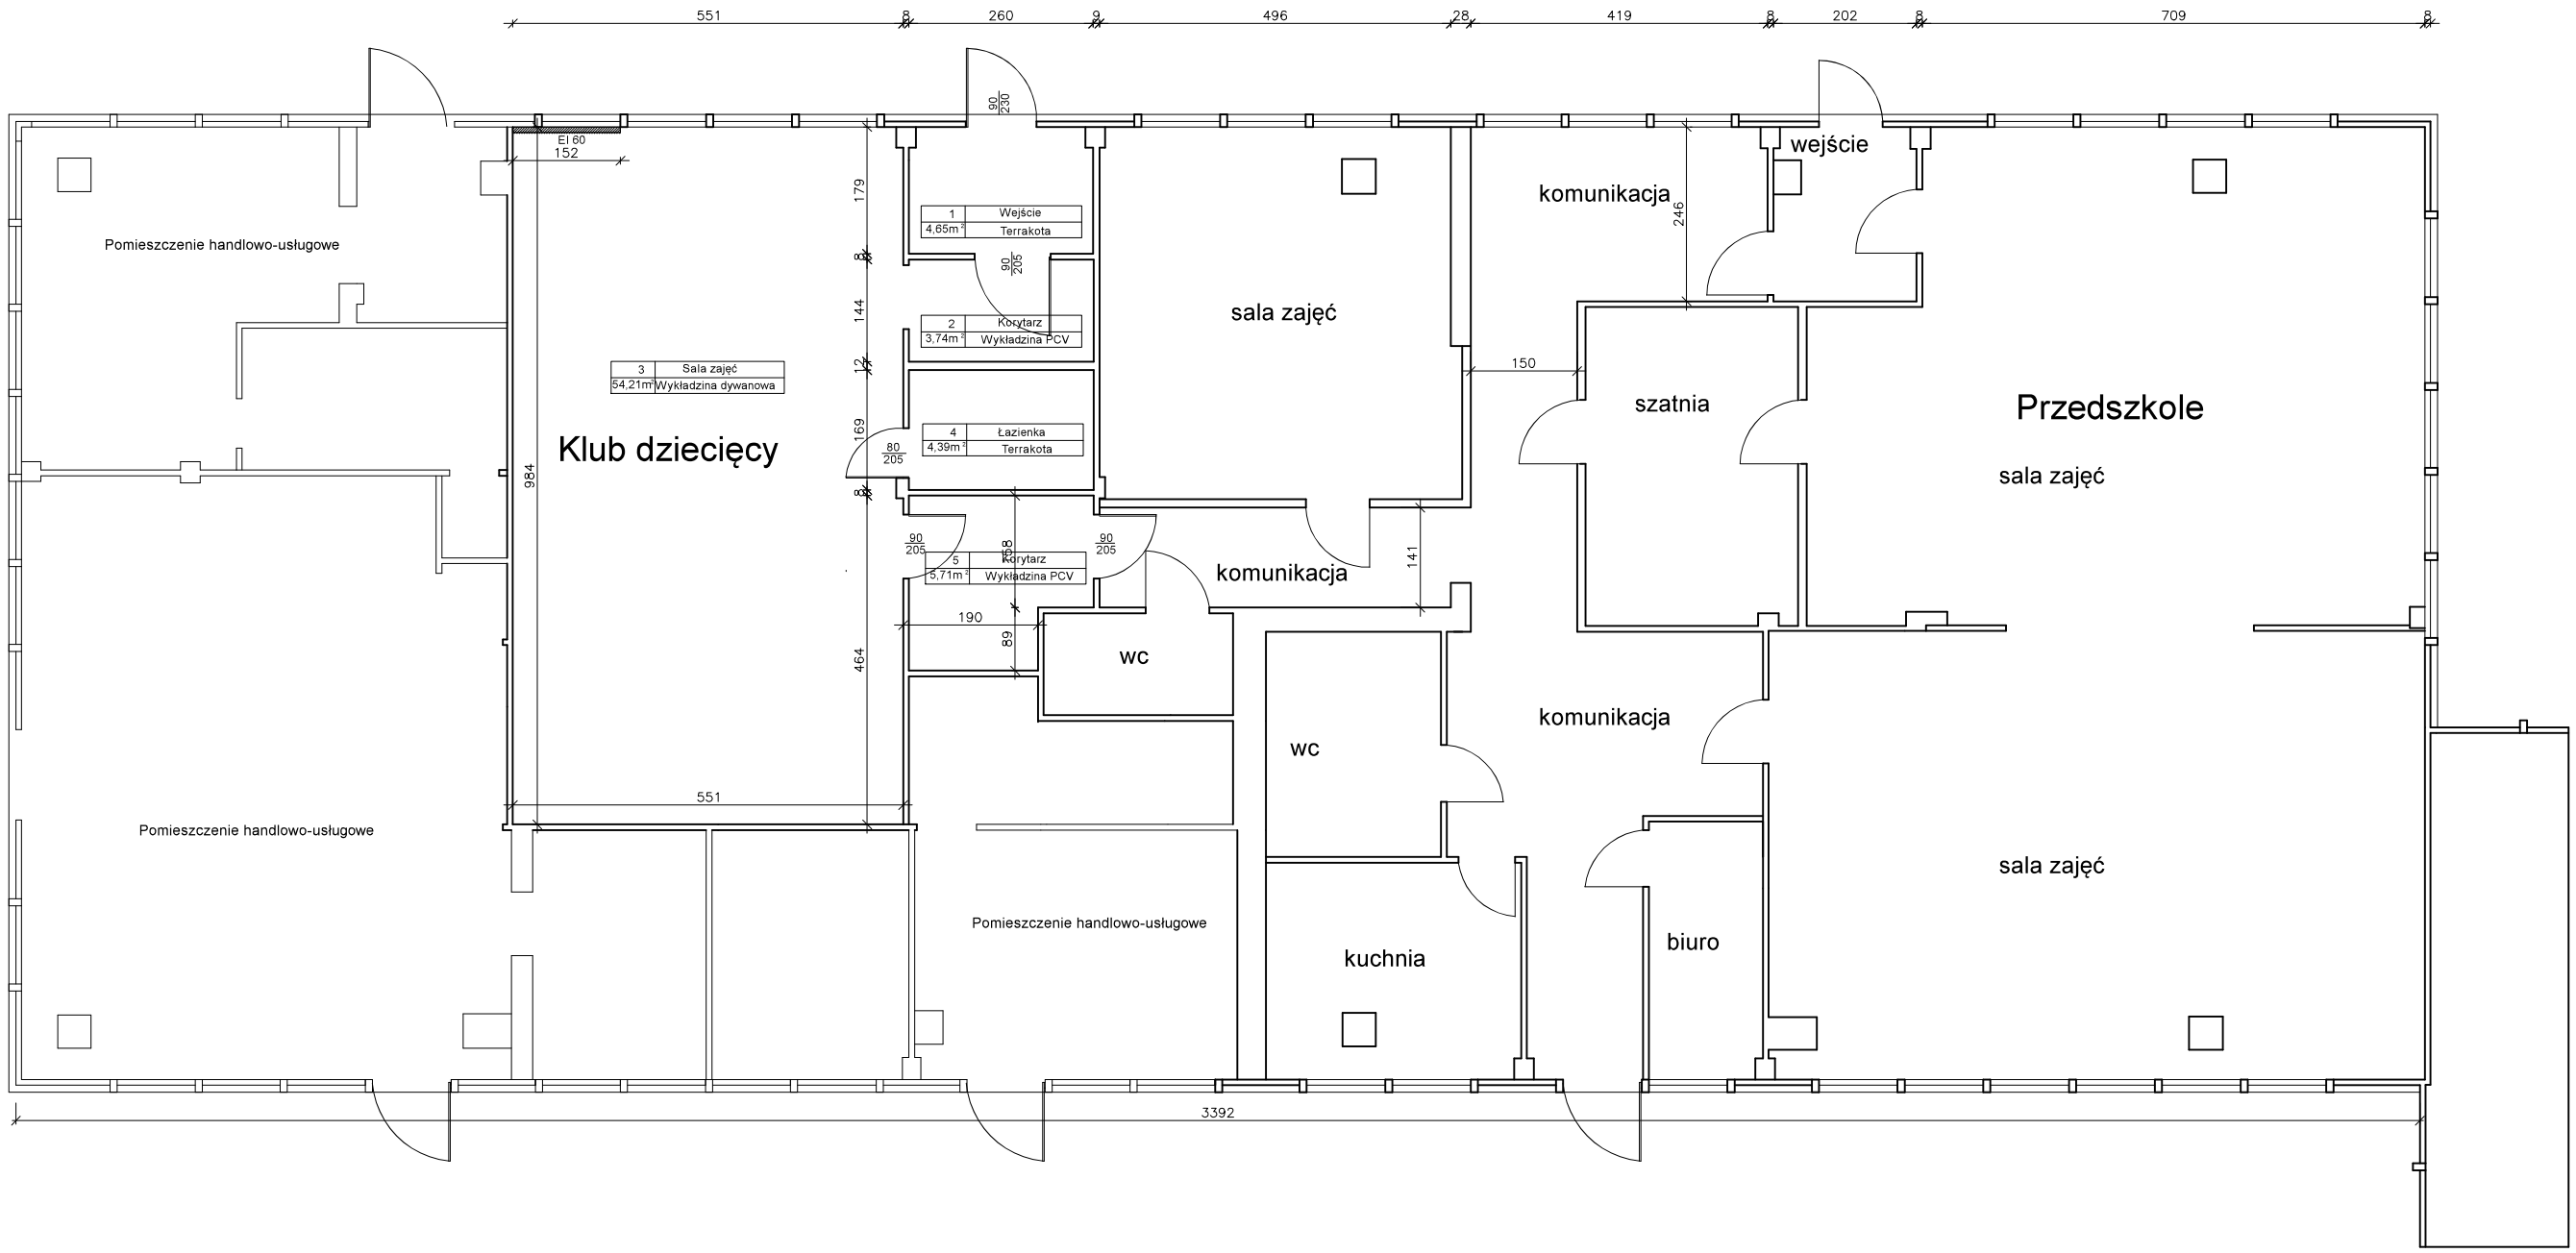


| Biuro Konstrukcyjno-Budowlane MK-PROJEKT<br>Monika Kucała ul. Kwiatowa 20 Pakość | | | | | | | | |
|---|---|---|---|---|---|---|---|---|
| | Imię i nazwisko | Nr uprawnień | Data | Podpis | Branża | | | |
| Projektował | arch. Elżbieta Grochocka | UAN-IV/8346/229/TO/87-88 | 19.10.2019 | | Architektura | | | |
| Projektował | mgr inż. Monika Kucała | KUP/0031/PWOK/07 | 19.10.2019 | | Konstrukcja | | | |
| Inwestor | Joanna Wiśniewska Słońsko 109 Inowrocław | | | Skala | 1:100 A3 | | | |
| Obiekt | Pawilon handlowo-usługowy przy ul. Dworcowej 1 w Janikowie | | | Projekt | Tom | Zeszyt | Nr. rys. | |
| Temat | Adaptacja pomieszczeń w budynku handlowo-usługowym na klub dziecięcy<br>Rzut przyziemia - adaptacja | | | 83/19 | 1 | 1 | 04 | |