

Województwo: wielkopolskie

Powiat: ostrowski

Jednostka ewidencyjna: Miasto Ostrow Wielkopolski

Obręb ewid.: Ostrow Wielkopolski0074, dz. 11

GGO.6642.4313.2020

PL - 2000 strefa 6, PL-EVRF2007-NH

MAPA ZASADNICZA

Skala: 1:500

Poświadczam zgodność niniejszej kopii
z treścią materiału państwowego zasobu
geodezyjnego i kartograficznego

STAROSTA OSTROWSKI

Mapa zasadnicza

(Nazwa materiału zasobu)

14/2017.2017.3333

(Planifikator ewidencyjny materiału zasobu)

14/2017.2020


(Planifikator ewidencyjny materiału zasobu)

14/2017.2020

(Planifikator ewidencyjny materiału zasobu)

14/2017.2020

(Planifikator ewidencyjny materiału zasobu)

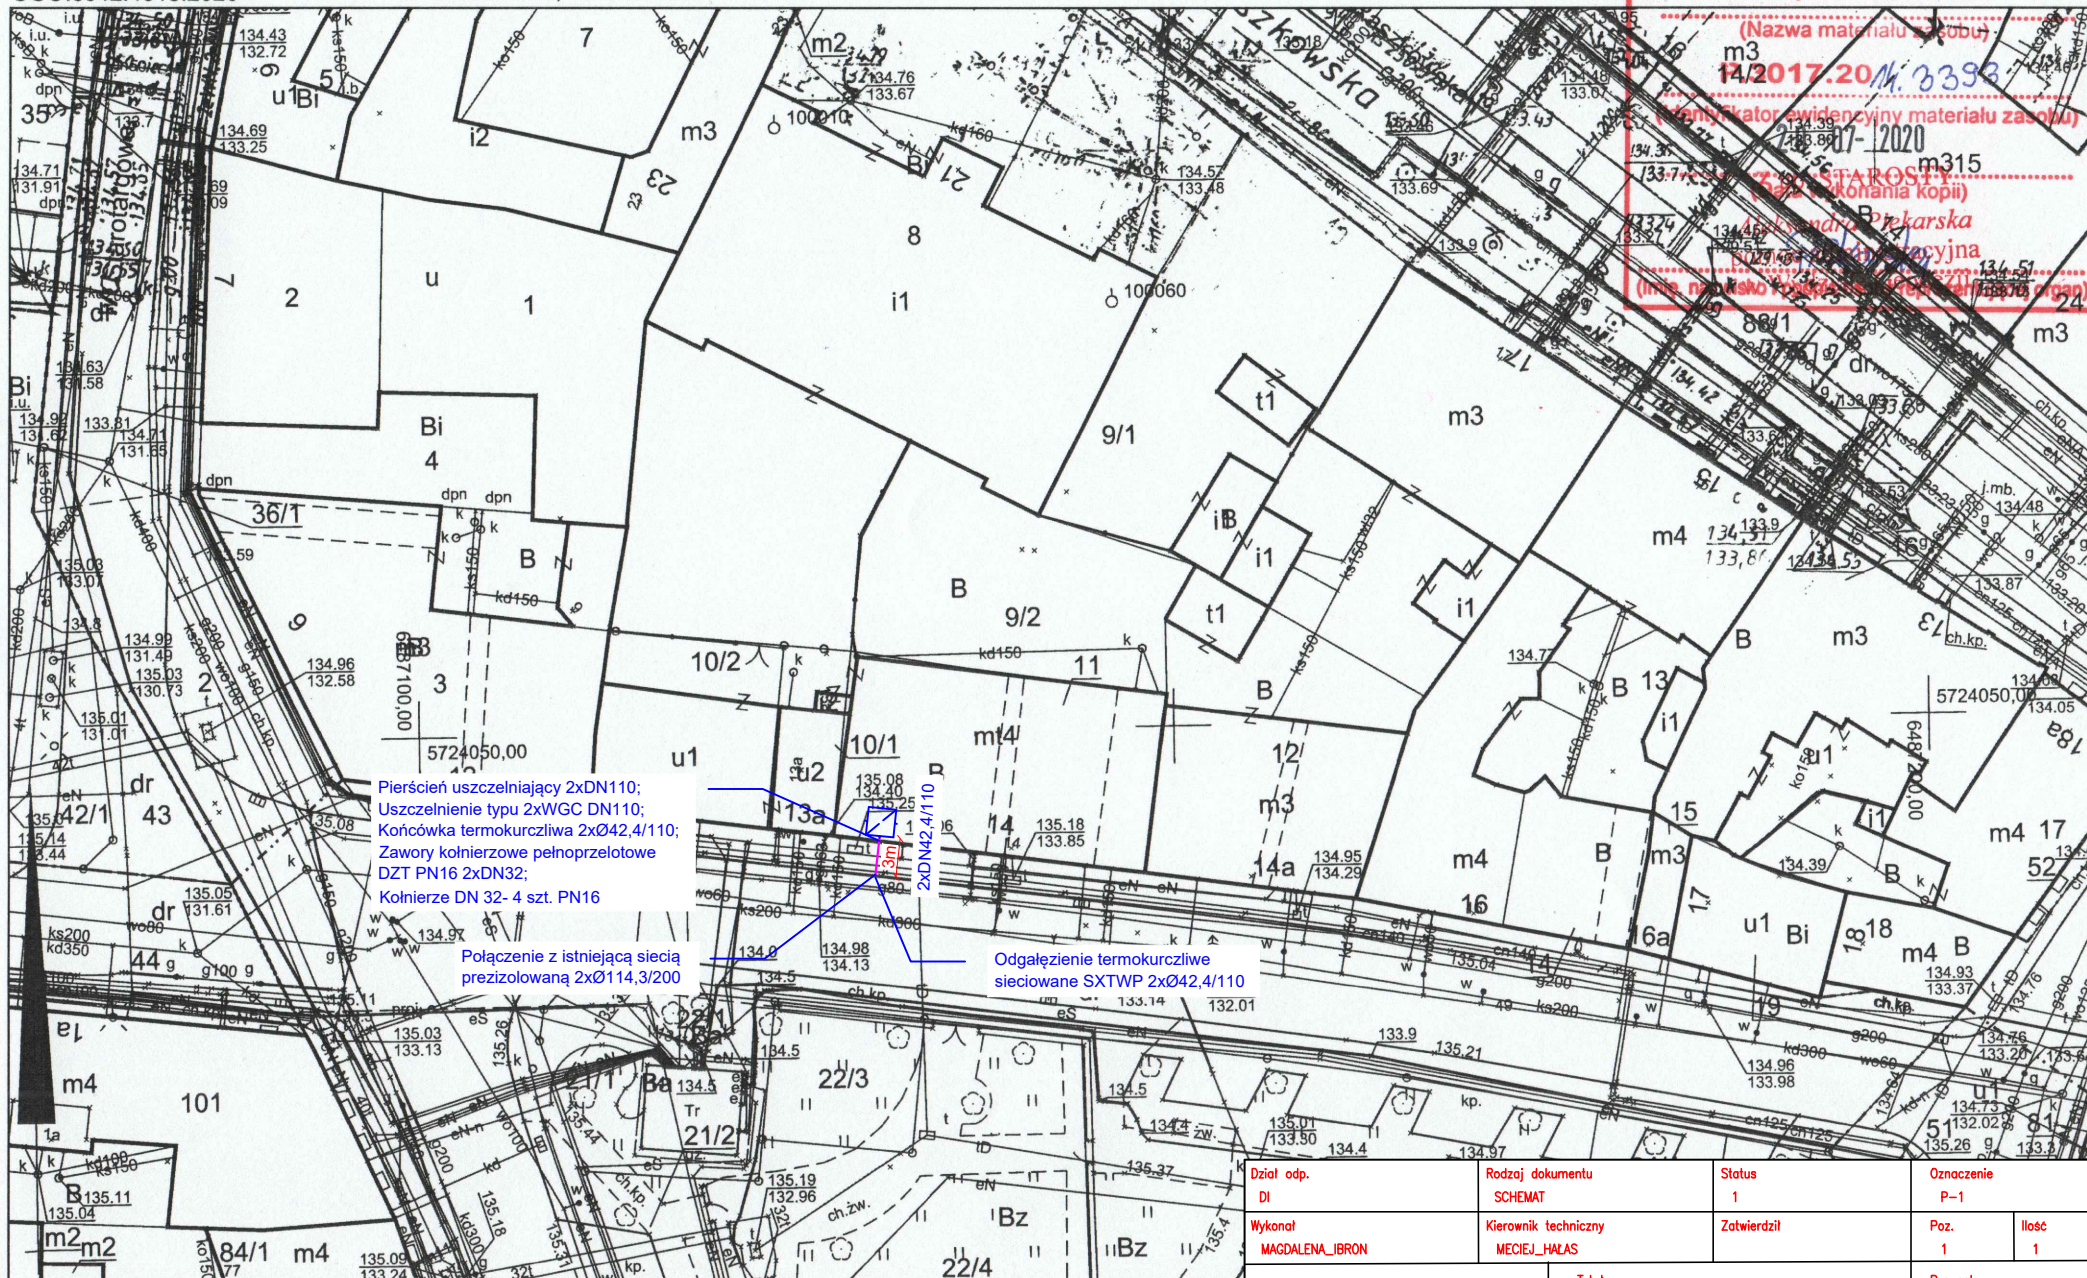

Dział odp. DI	Rodzaj dokumentu SCHEMAT	Status 1	Oznaczenie P-1		
Wykonat MAGDALENA_IBRON	Kierownik techniczny MECIEJ_HALAS	Zatwierdził	Poz. 1	Ilość 1	Skala 1:500
OSTRÓW_WIELKOPOLSKI		Tytuł PRZYŁĄCZE_CIEPŁOWNICZE PL.23_STYCZNIA_14	Rysunek PLAN_SYTUACYJNY	Język P	Arkusze
			Zmiana 0	Data 24-07-2020	