


PRZEKROJ
SKALA 1:50

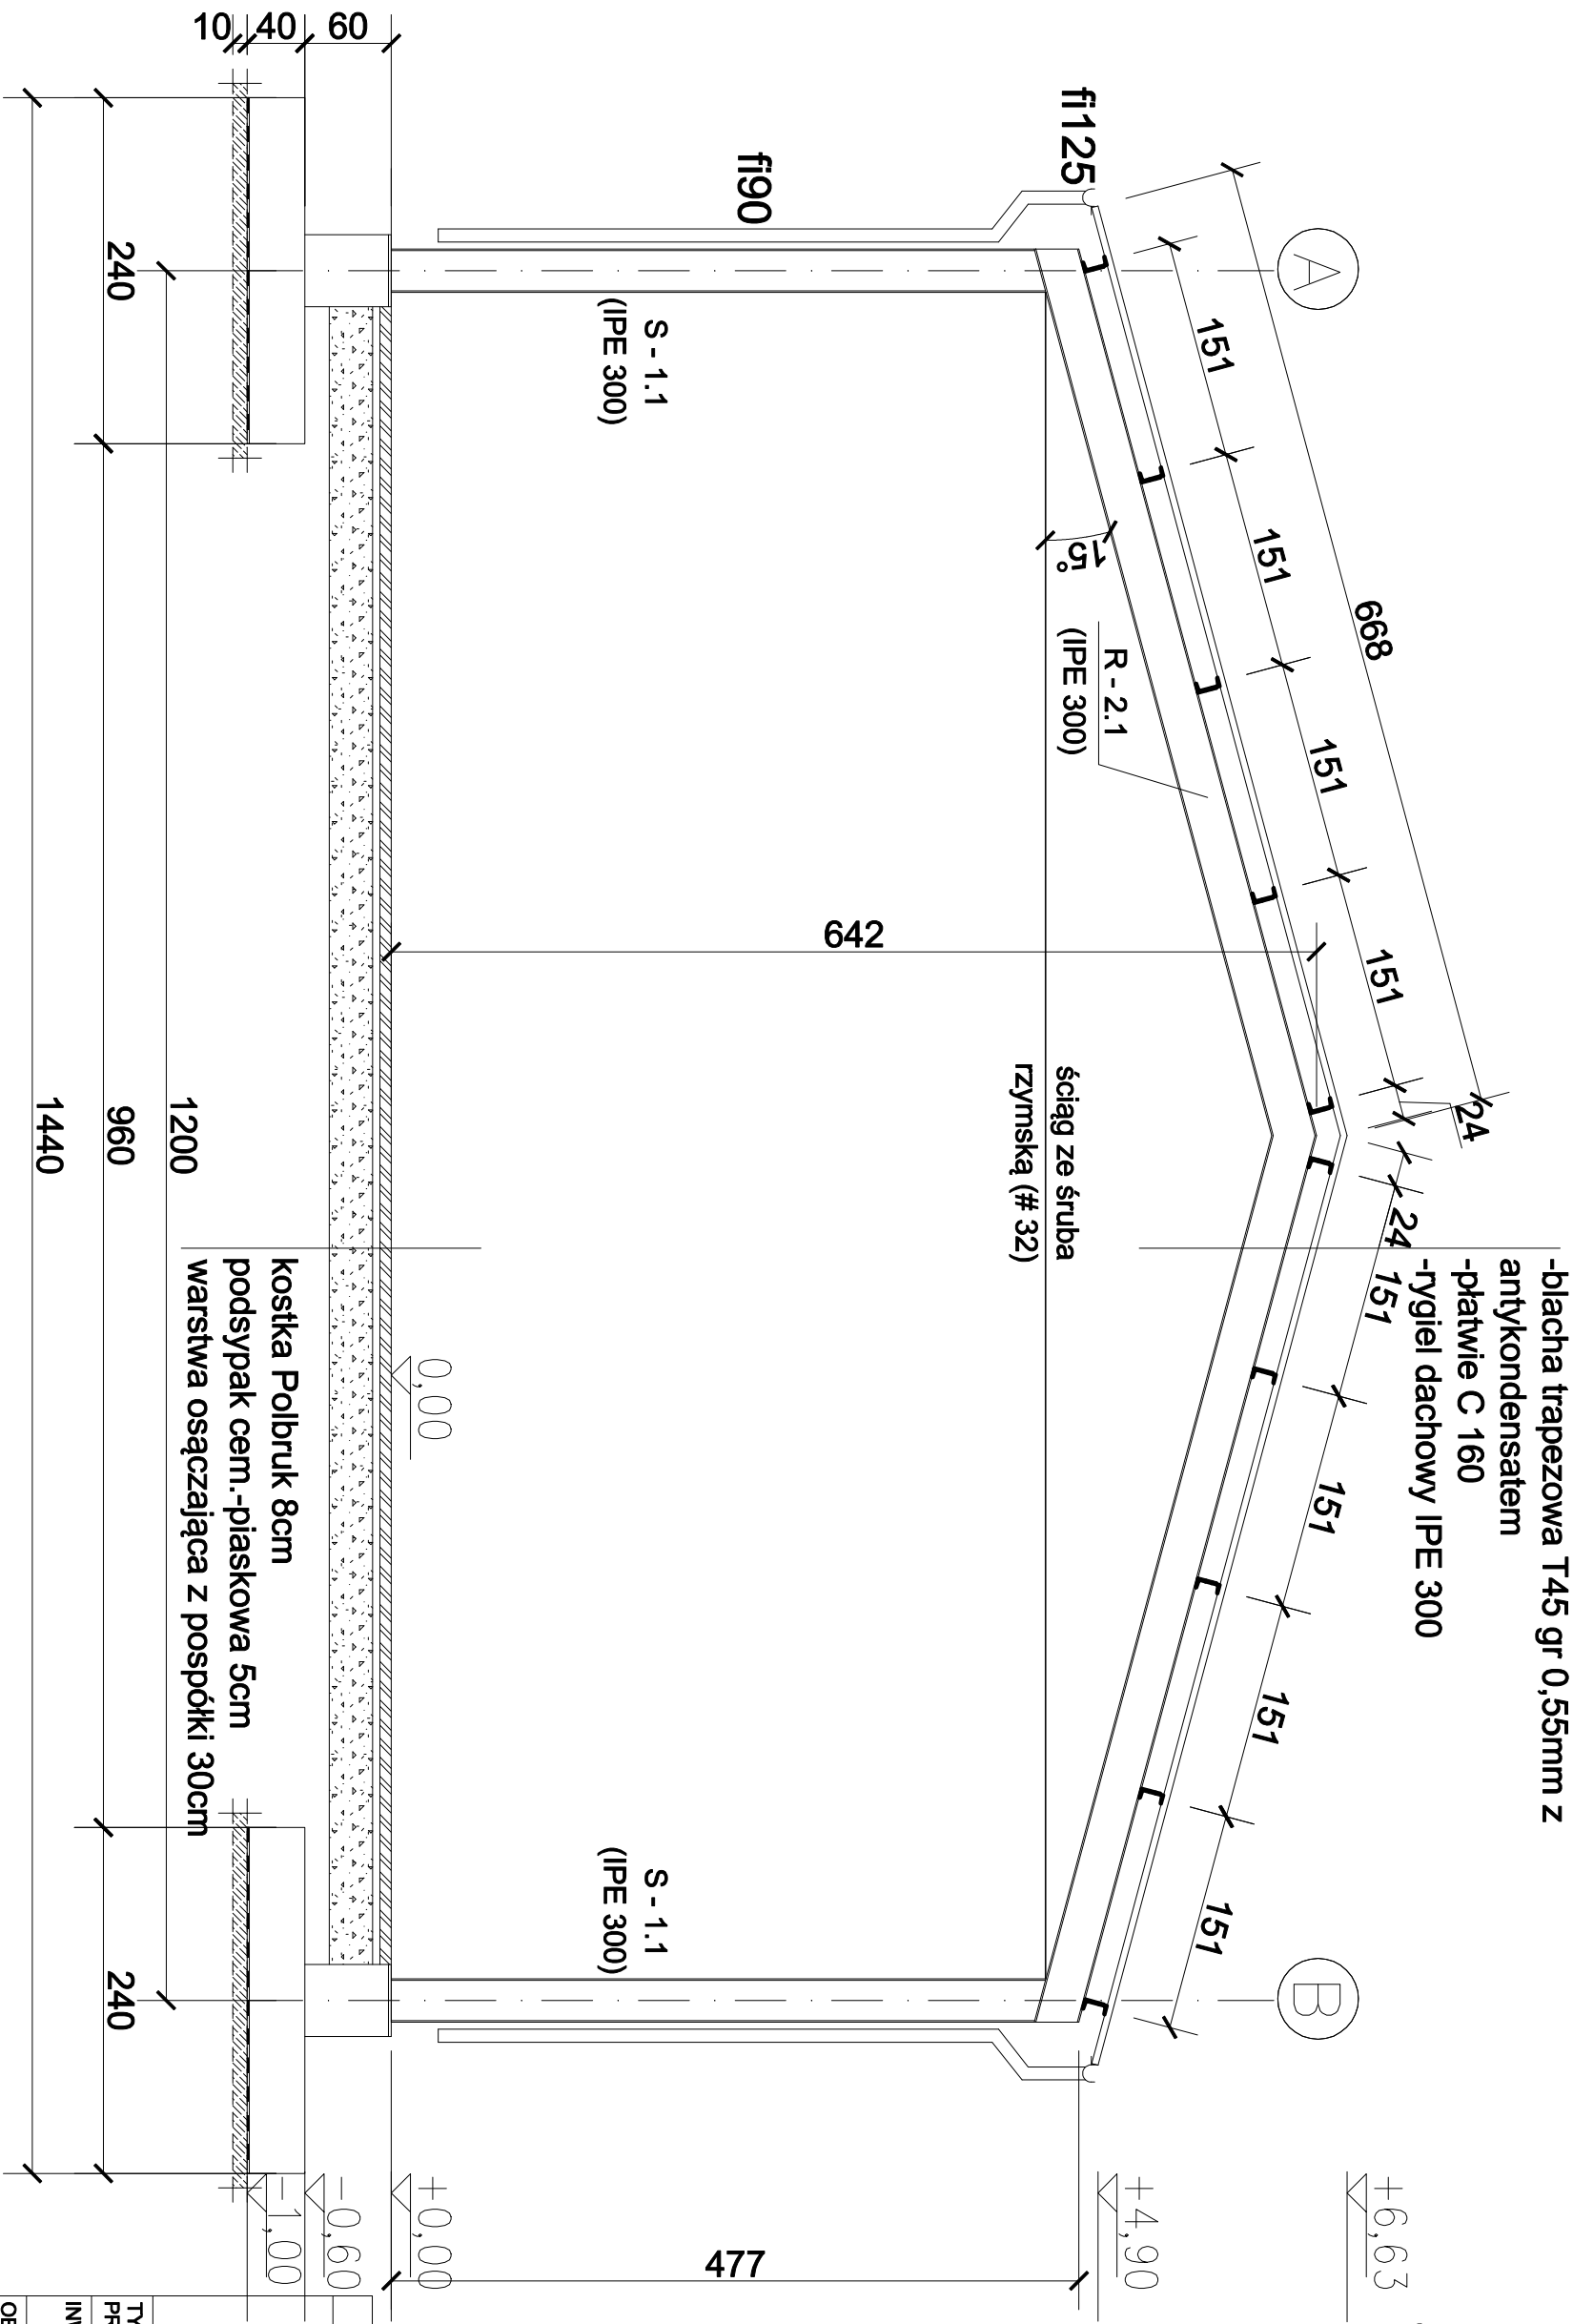

JEDNOSTKA PROJEKTOWA

KONSULTANT
biuro projektowe

76-200 Słupsk ul.Kowalskiej 1 tel.693 565580

TYTUŁ PROJEKTU: **ABATEC**

INWESTOR: **ABATEC spółka z o.o.**
ul. Norwida 31, 76-200 Słupsk

OBIEKT: **WIATA STALOWA DO FIKSACJI IMPREGN.**

ADRES: **DAMNICA**
DZIAŁKA NR 75/11

RYSunEK: **PRZEKRÓJ A-A**

SKALA: **1:50** NR RYSUNKU **PB.K.5**

STADIUM: **PROJEKT BUDOWLANY** Data: **31.07.2017r.**

BRANŻA: **KONSTRUKCYJNA**

Projektant: **mgr inż. Wojciech Staszewski**

Nr uprawnień: **BK.II.7342/1349/98**

Strawdził: **mgr inż. Zbigniew Słowiński**

Nr uprawnień: **UAN/8346/812/87**

Beton: C25/30
Stal: RB500 (A-IIIN)
Stal profilowa: S235