
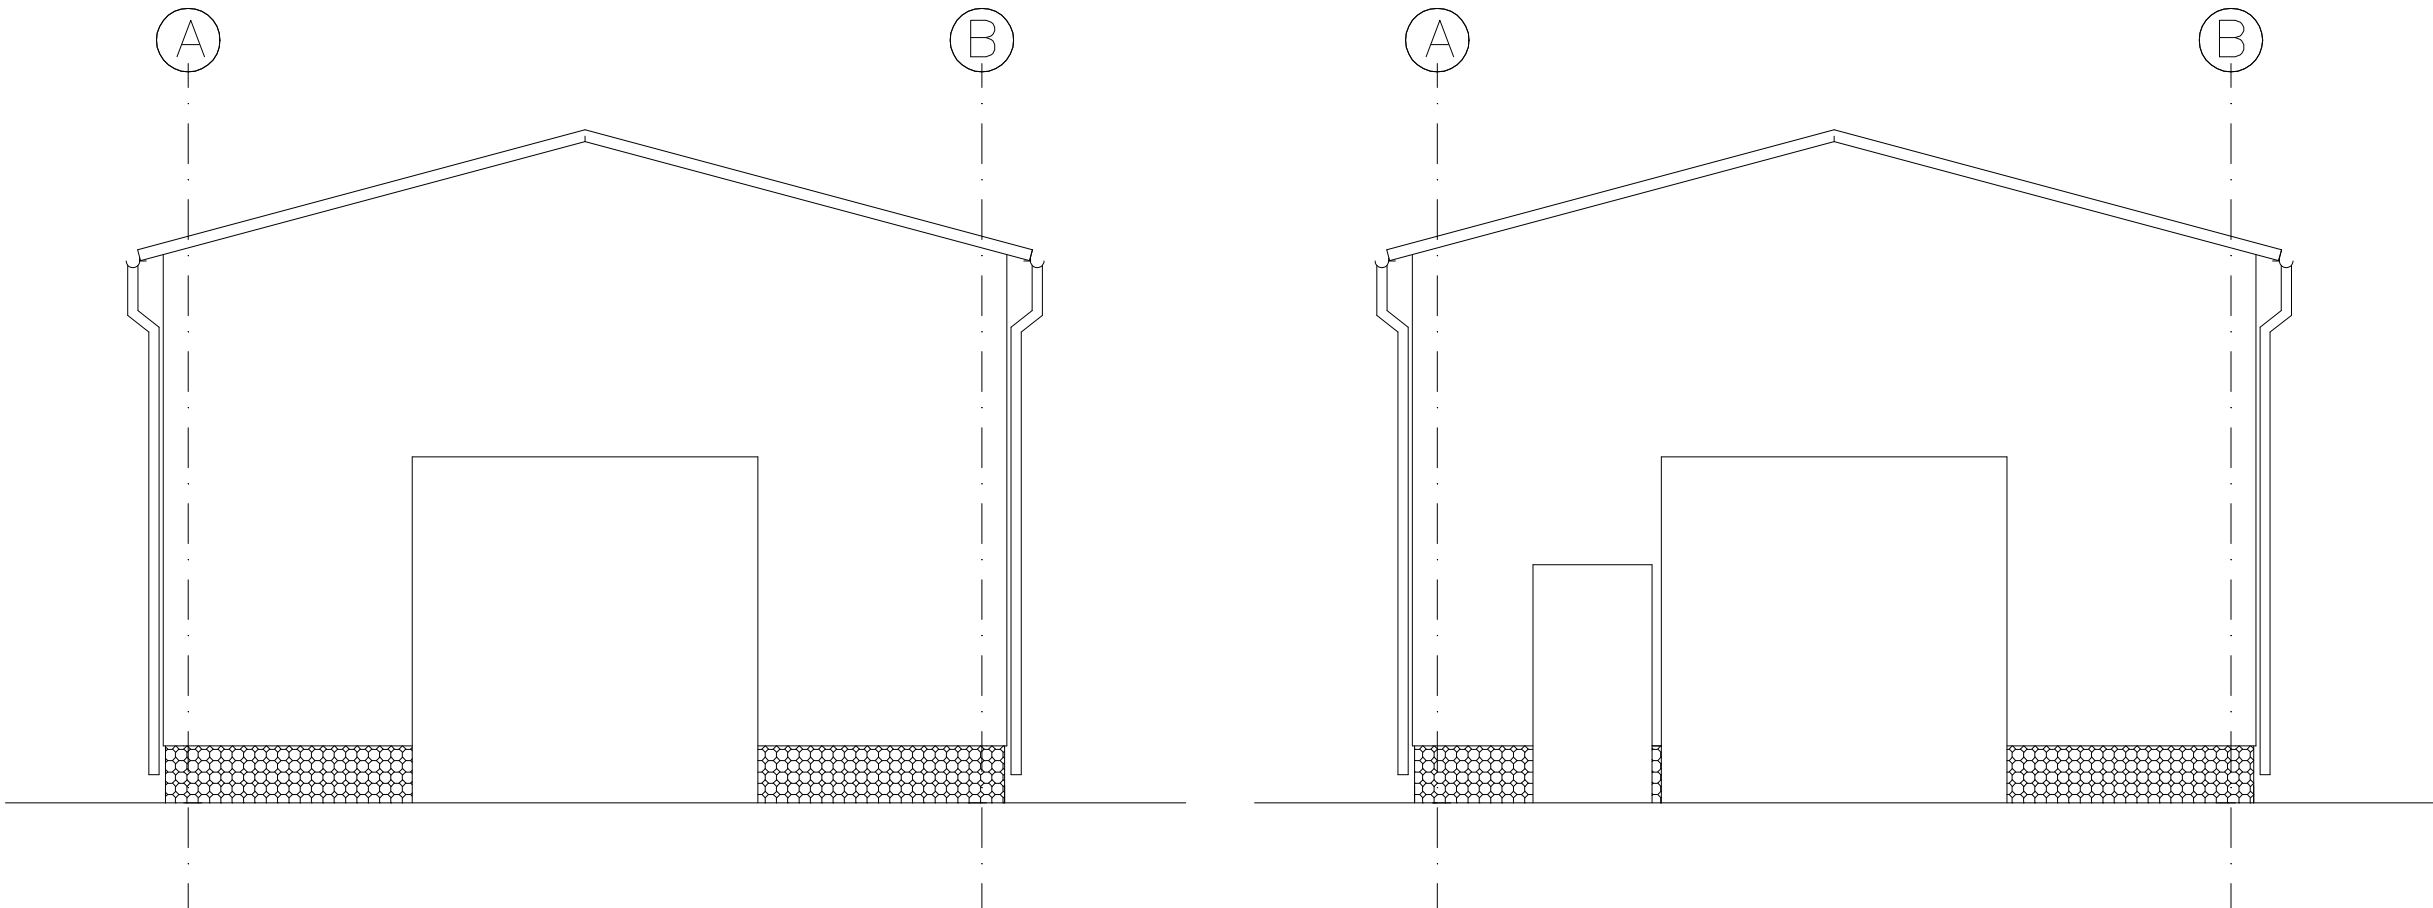


ELEWACJE  
SKALA 1:150

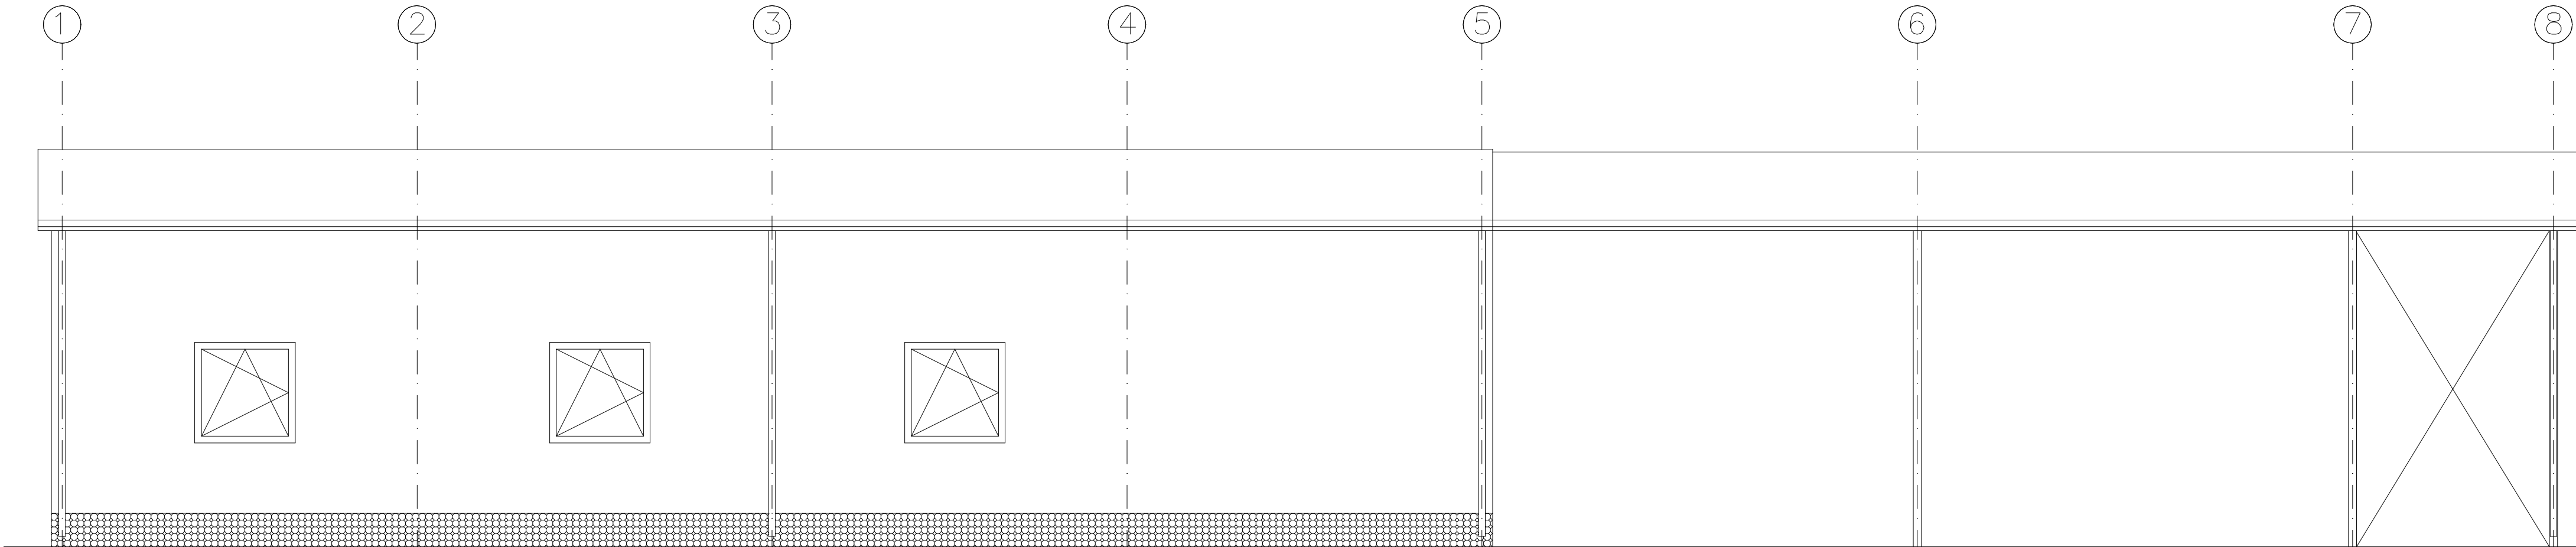

JEDNOSTKA PROJEKTOWA			
<div><div>KONSULTANT</div><div>biuro projektowe</div><div>76-200 Słupsk ul.Kowalskiej 1 tel.693 565580</div></div>			
TYTUŁ PROJEKTU:	ABATEC		
INWESTOR:	ABATEC spółka z o.o. ul. Norwida 31, 76-200 Słupsk		
OBIEKT:	AUTOKŁAW Z WIATĄ		
ADRES:	DAMNICA DZIAŁKA NR 75/11		
RYSUNEK:	ELEWACJE		
SKALA:	1:150	NR RYSUNKU	PB.K.6
STADIUM:	PROJEKT BUDOWLANY		Data:
BRANŻA:	KONSTRUKCYJNA		31.07.2017r.
Projektant:	mgr inż. Wojciech Staszyński		
Nr uprawnień:	BK.II.7342/1349/98		
Sprawdził:	mgr inż. Zbigniew Słowiński		
Nr uprawnień:	UAN/8346/812/87		