


PRZEKROJE  
SKALA 1:50


A-A

- płyta warstwowa styrop. gr. 10cm
- płatwie C 160
- rygiel dachowy IPE 220

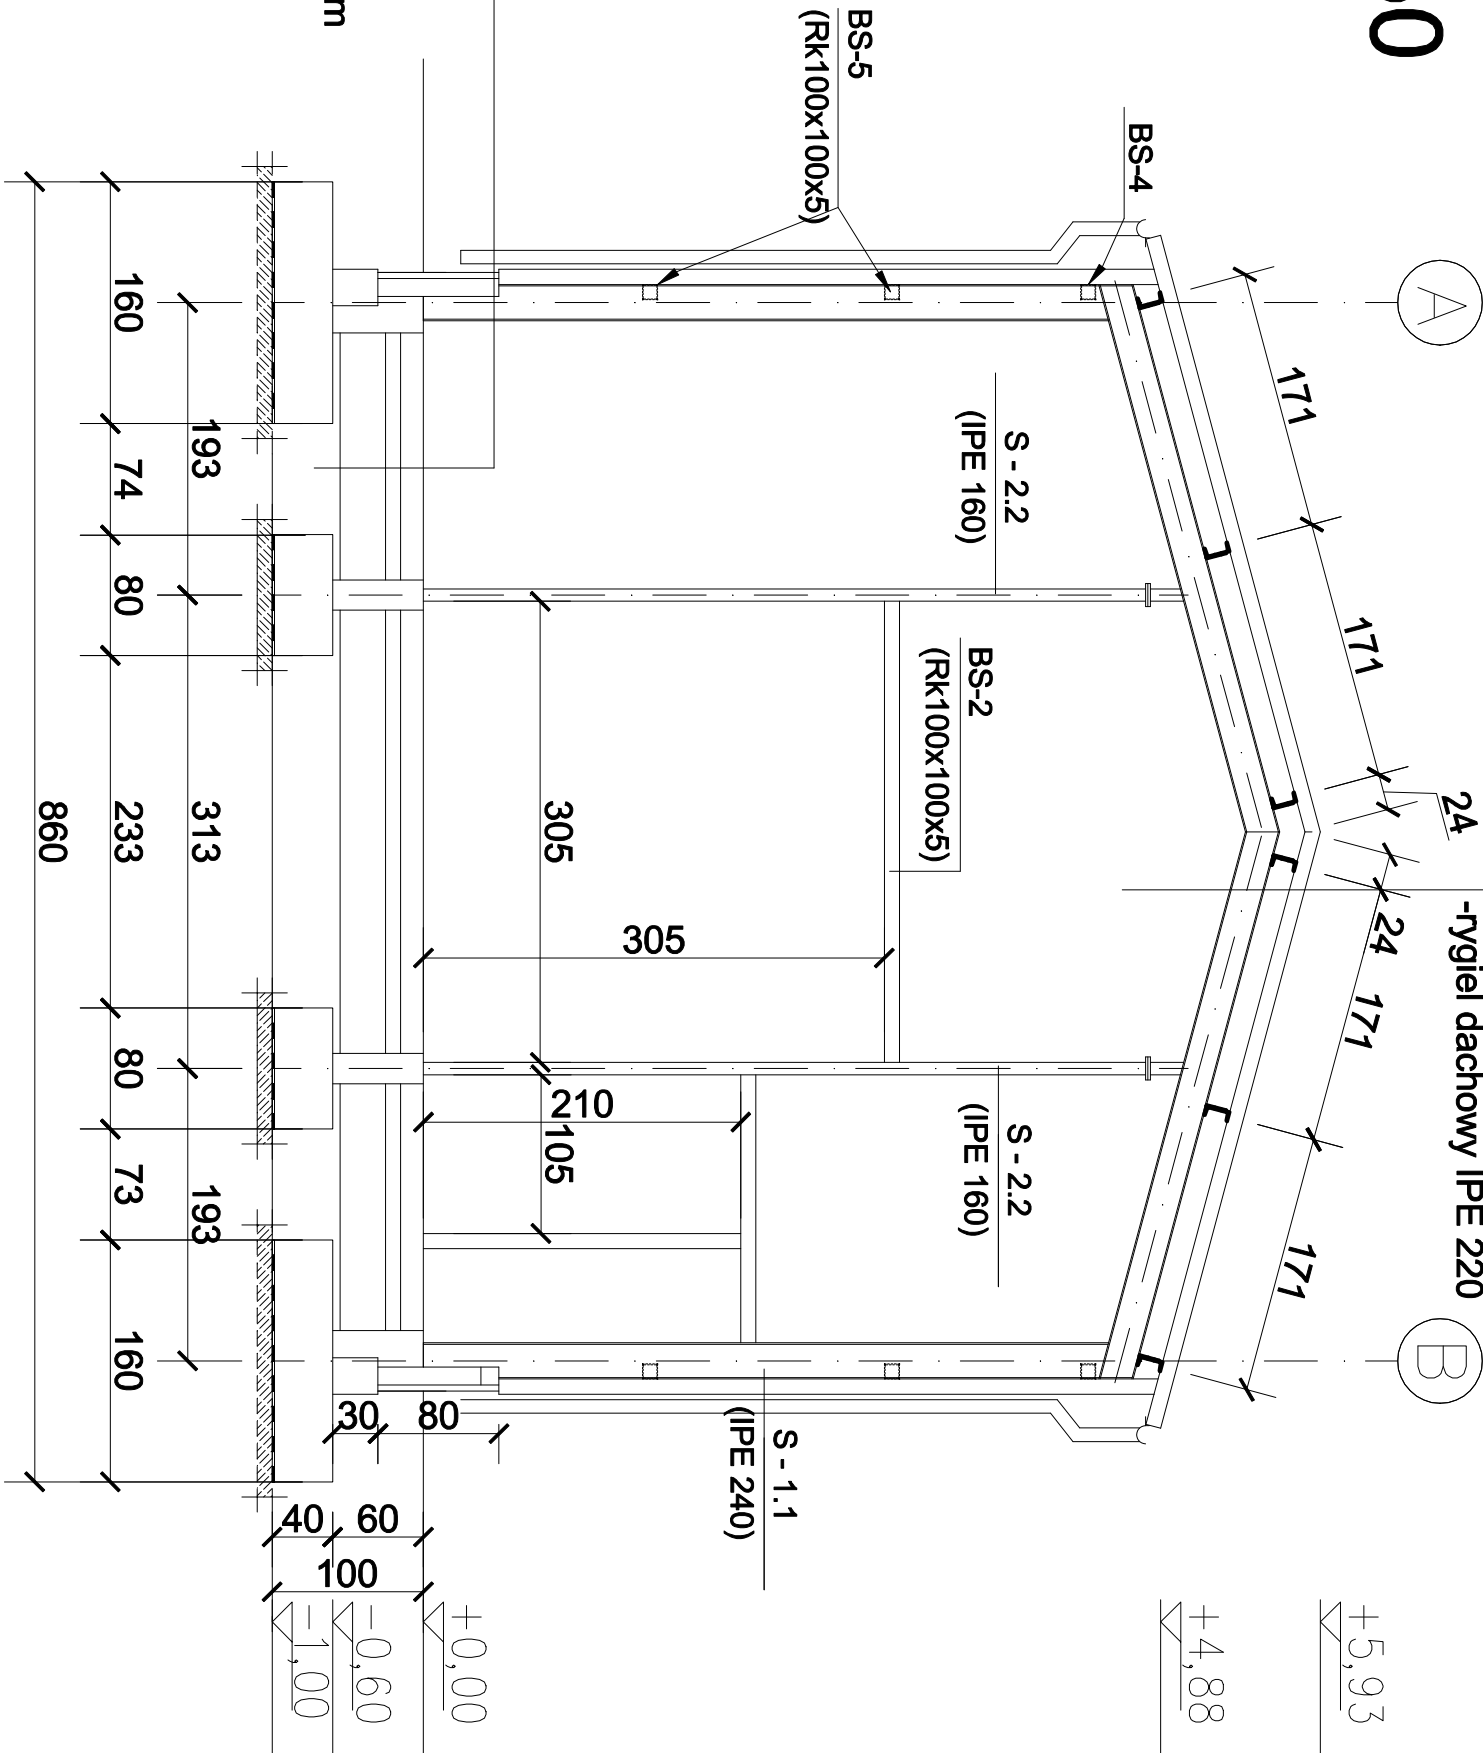


B-B

- płyta warstwowa styrop. gr. 10cm
- płatwie C 160
- rygiel dachowy IPE 220

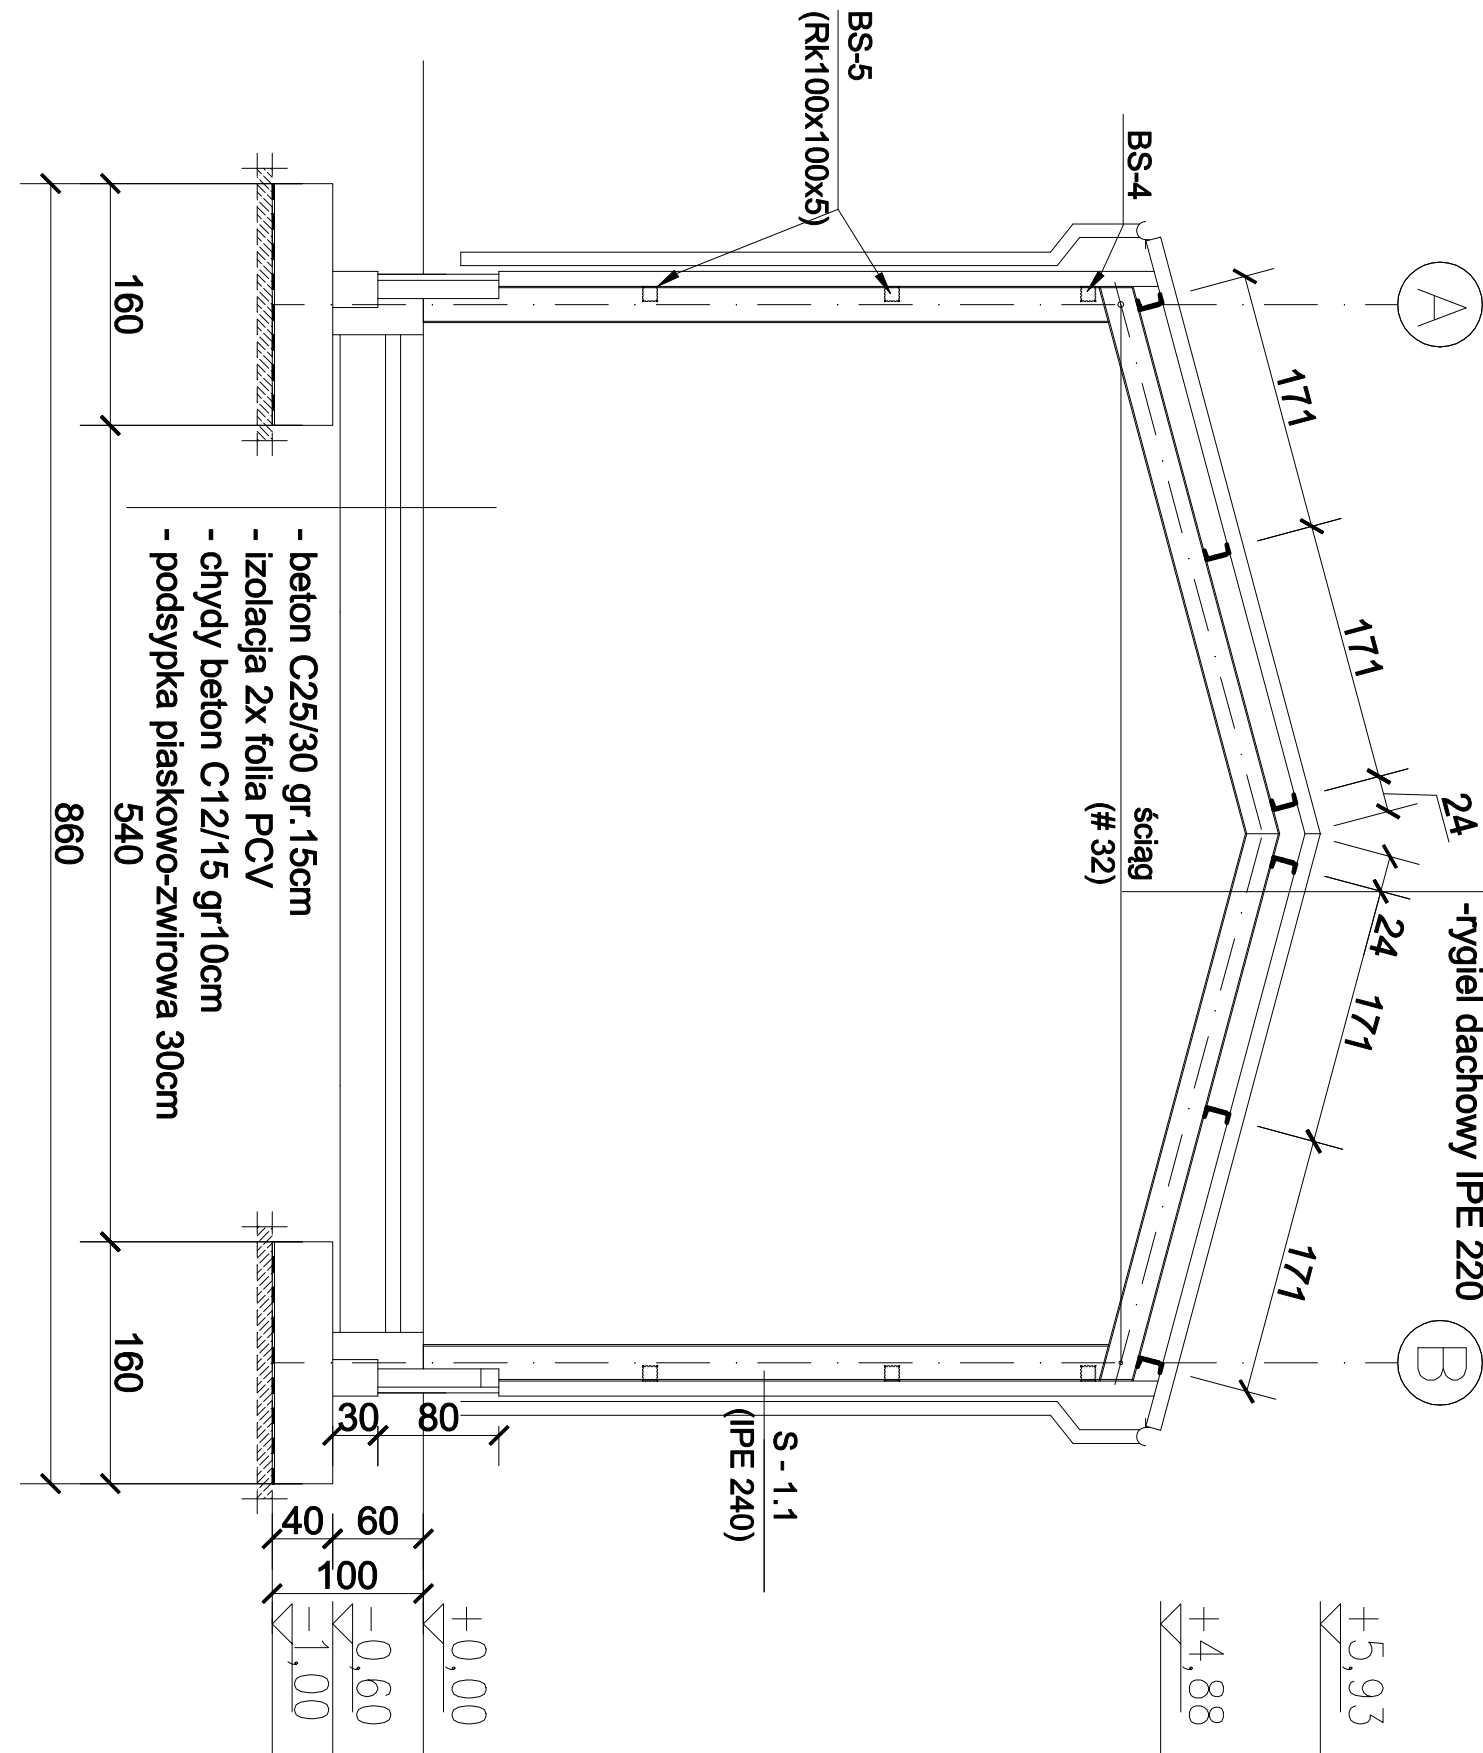

C-C

- blacha T-45 z antykondensatem
- płatwie C 160
- rygiel dachowy IPE 220

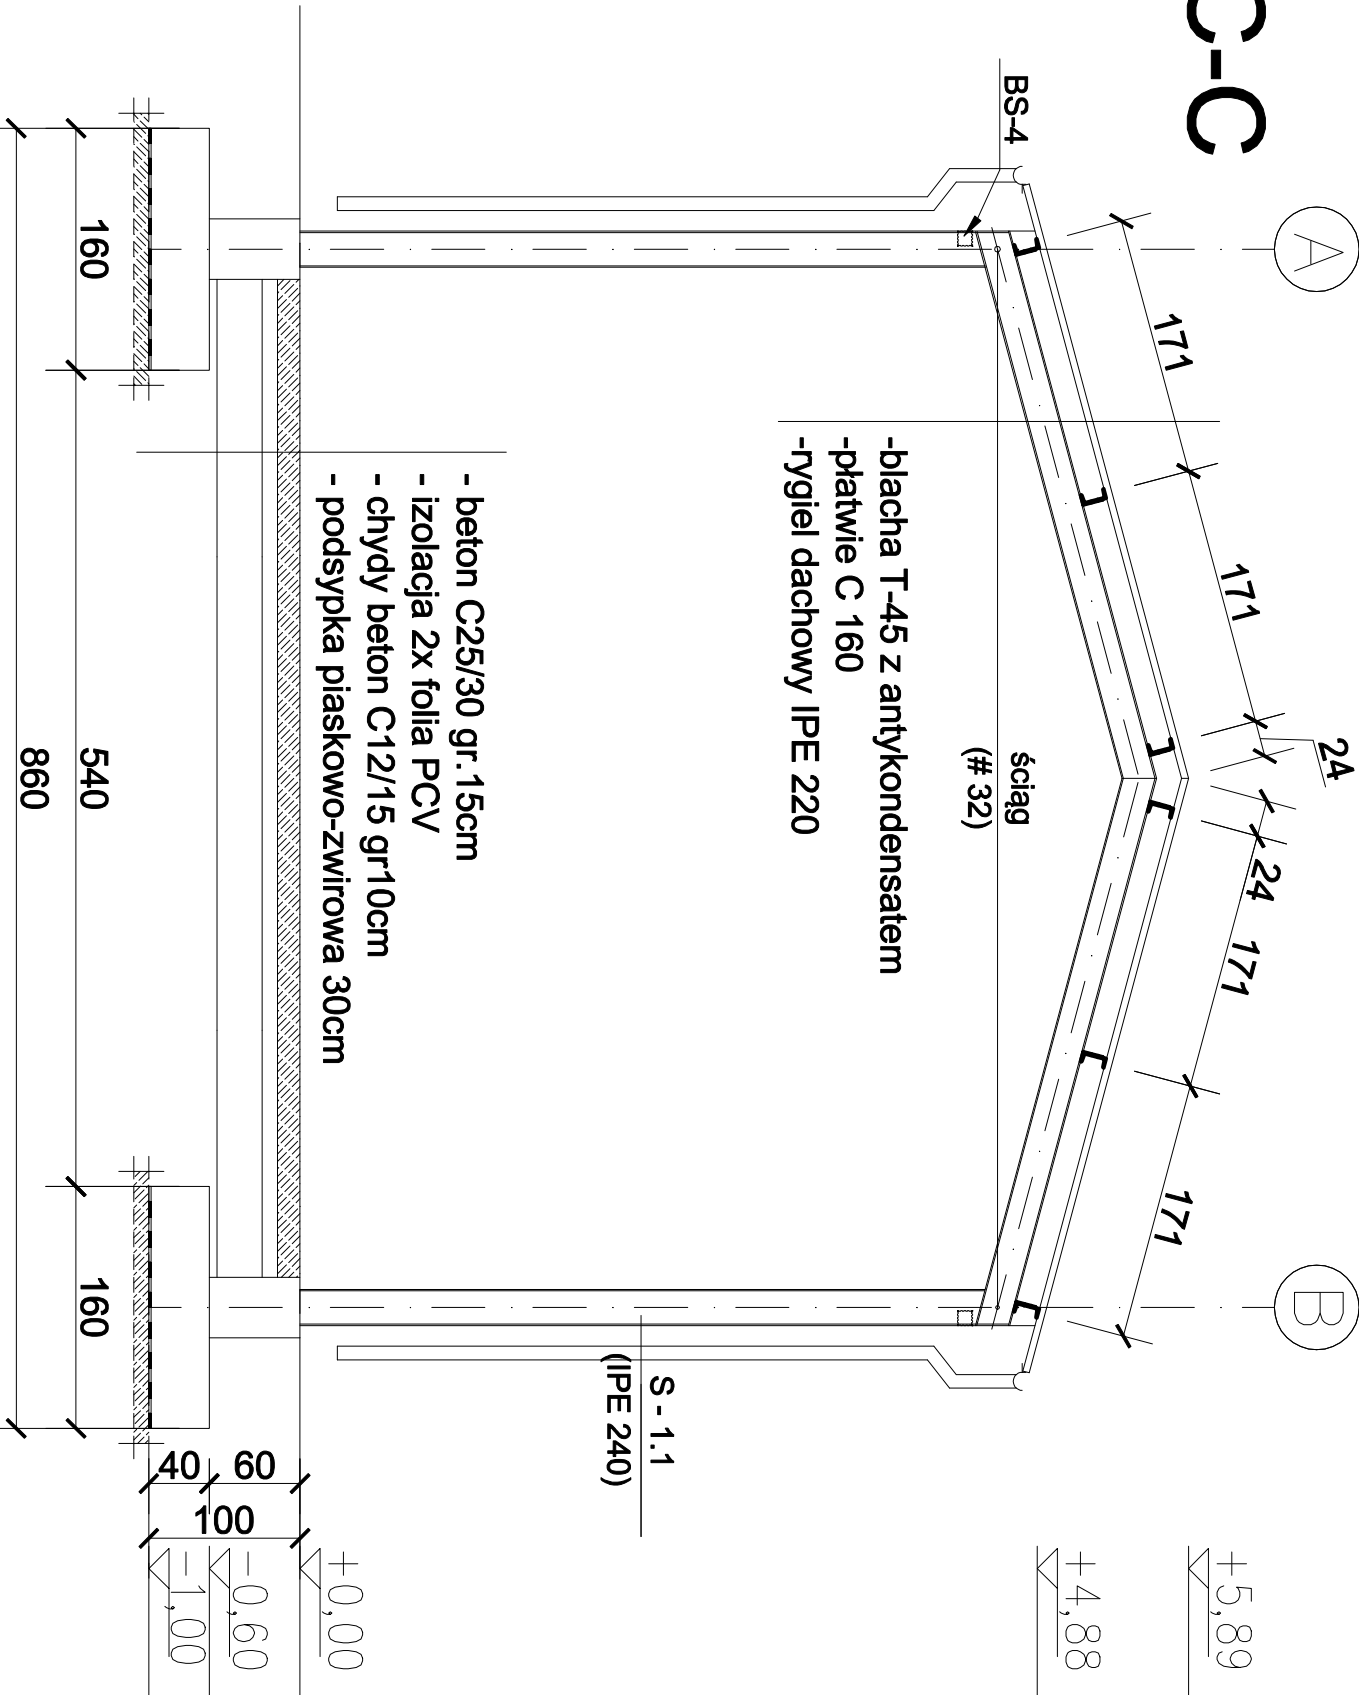

J E D N O S T K A P R O J E K T O W A			
KONSULTANT			
biuro projektowe			
76-200 Słupsk ul.Kowalskiej 1 tel.693 565580			
TYTUŁ	ABATEC		
PROJEKTUJ:	ABATEC spółka z o.o.		
INWESTOR:	ul. Norwida 51, 76-200 Słupsk		
OBIEKT:	AUTOKLAW Z WIATŁA		
ADRES:	DAMIŃCZA		
RYSUNEK:	PRZEKROJE		
SKALA:	1:50	NR RYSUNKU	PB.K.7
STADIUM:	PROJEKT BUDOWLANY		Data:
BRANŻA:	KONSTRUKCYJNA		31.07.2017r.
Projektant:	mgr inż. Wojciech Staszyski		
Nr uprawnień:	BK.II.7342/1349/98		
Stwierdził:	mgr inż. Zbigniew Słowicki		
Nr uprawnień:	UAN63468/12/87		