

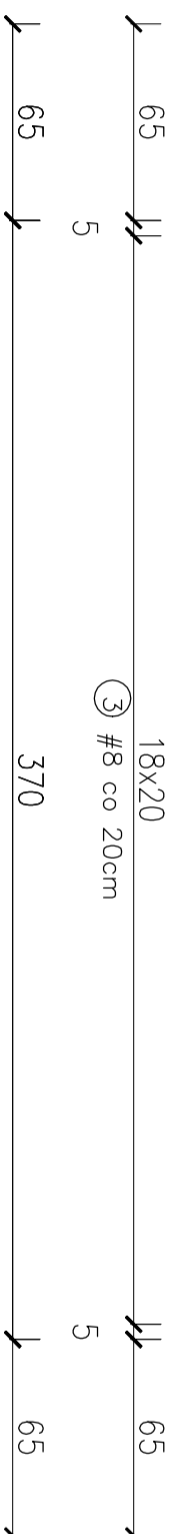


Podwalina żelbetowa Pd-1 0.24 x 0.30m

SKALA 1:40

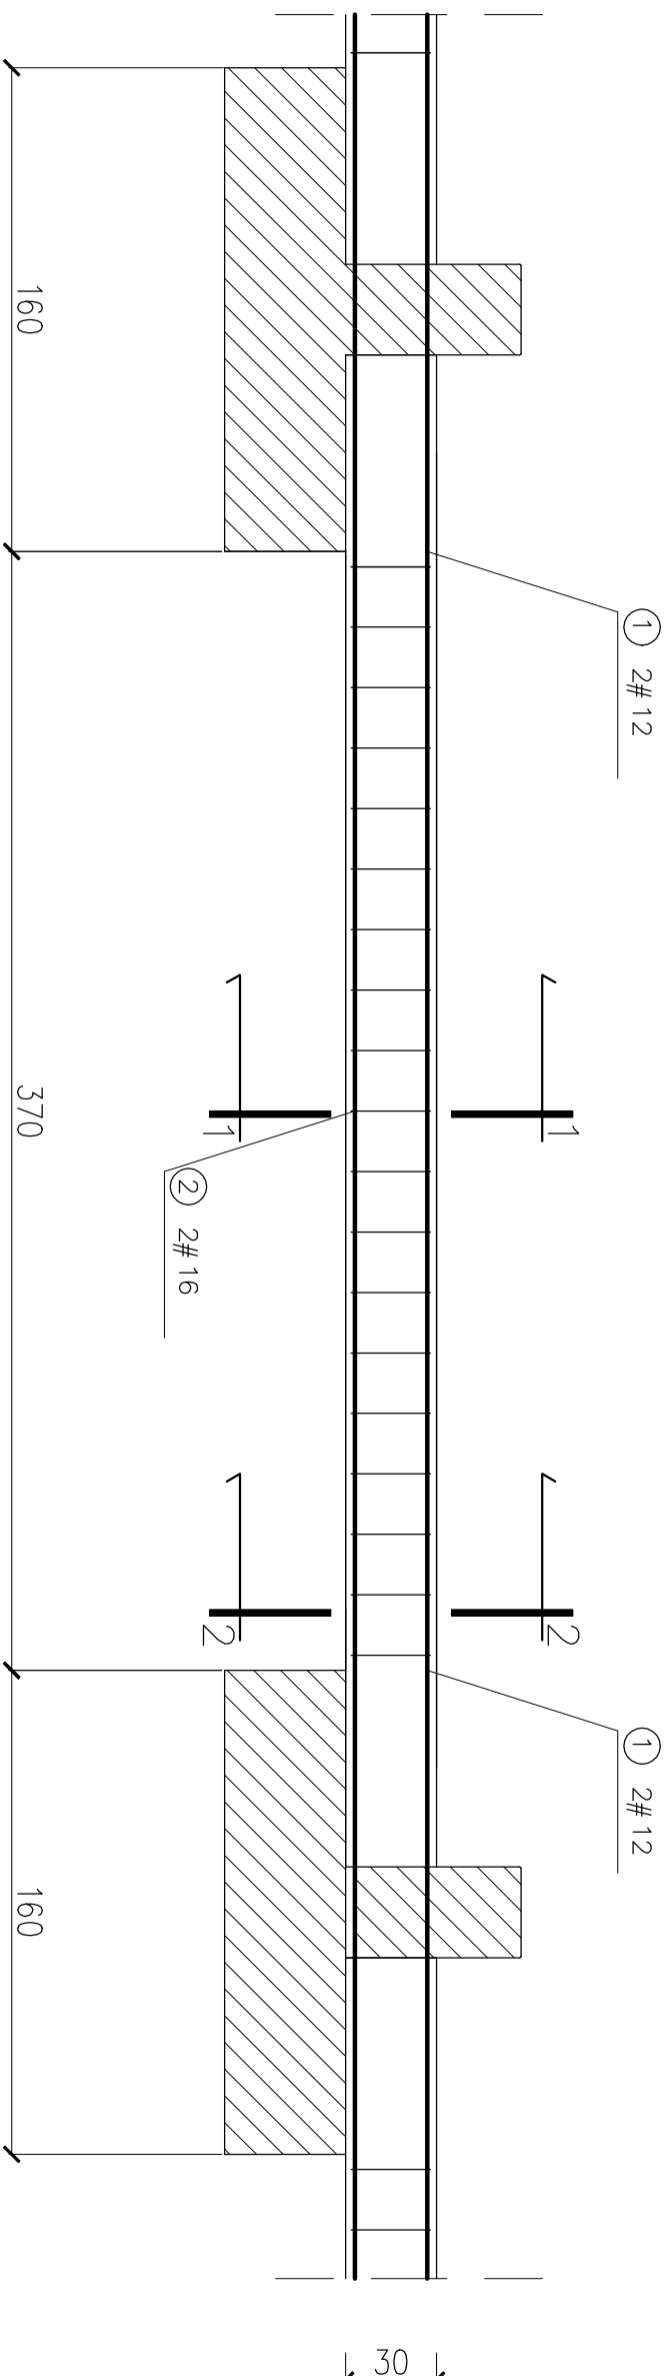


Beton: C25/30
Stal: RB500W (A-IIIN)
Stal: RB400 (A-III)

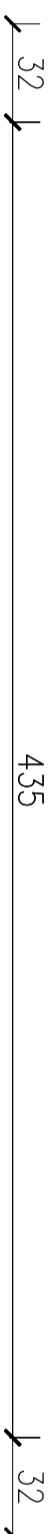


PRZEKRÓJ 1-1


SKALA 1:40

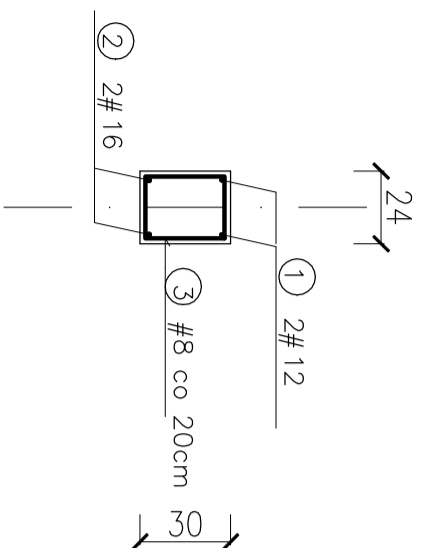

PRZEKRÓJ 2-2

SKALA 1:40

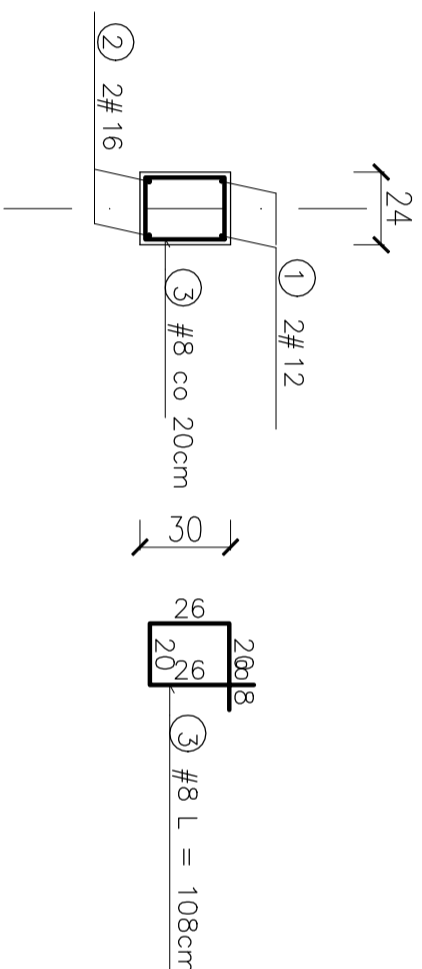

JEDNOSTKA PROJEKTOWA			
			
biuro projektowe 76-200 Słupsk ul.Kowalskiej 1 tel.693 565580			
TYTUŁ PROJEKTU:	ABATEC		
INWESTOR:	ABATEC spółka z o.o. ul. Norwida 31, 76-200 Słupsk		
OBIEKT:	AUTOKLAW Z WIATĄ		
ADRES:	DAMNICA DZIAŁKA NR 75/11		
RYSunEK:	Podwalina Pd-1		
SKALA:	1:40	NR RYSUNKU	PB.K.AA
STADIUM:	PROJEKT BUDOWLANY		Data:
BRANŻA:	KONSTRUKCYJNA		31.07.2017
Projektant:	mgr inż. Wojciech Szałyński		
Nr uprawnień:	BK.II.7342/1349/98		
Strawdził:	mgr inż. Zbigniew Słowiński		
Nr uprawnień:	UAN/8346/812/87		