




ELEWACJA FRONTOWA

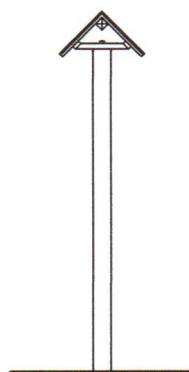

ELEWACJA BOCZNA

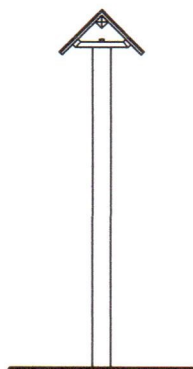


ELEWACJA BOCZNA

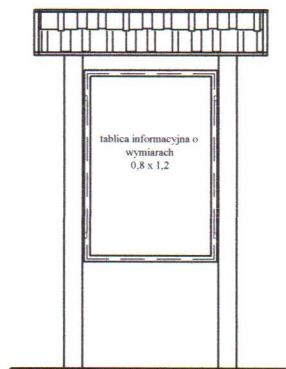


ELEWACJA TYLNA





ELEWACJE		SKALA
Obiekt małej arch. - tablica informacyjna		1:50
Związek Stowarzyszeń "Kraina Drwęc i Pasłęki"		BRANZA
ul. Mazurska 30		ARCH.
14-105 Łukta		DATA 07.2017
PROJEKTOWAŁ	inż. Jacek Drapiński	Nr. rys 7
UPRAWNIENIA	3/00/OL	A1'
PODPIS:		

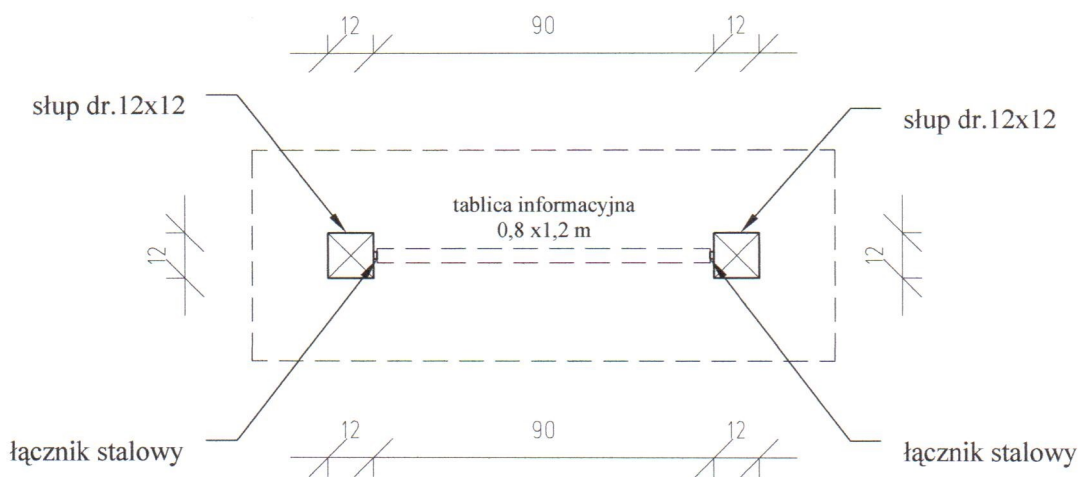


RZUT PRZYZIEMIA		SKALA
Obiekt małej arch. - tablica informacyjna		1:20
Związek Stowarzyszeń "Kraina Drwicy i Pasłęki"		BRANŻA
ul. Mazurska 30		ARCH.
14-105 Łukta		DATA
07.2017		Nr. rys 8
PROJEKTOWAŁ	inż. Jacek Drapiński	A2'
UPRAWNIENIA	3/00/OL	
PODPIS:		

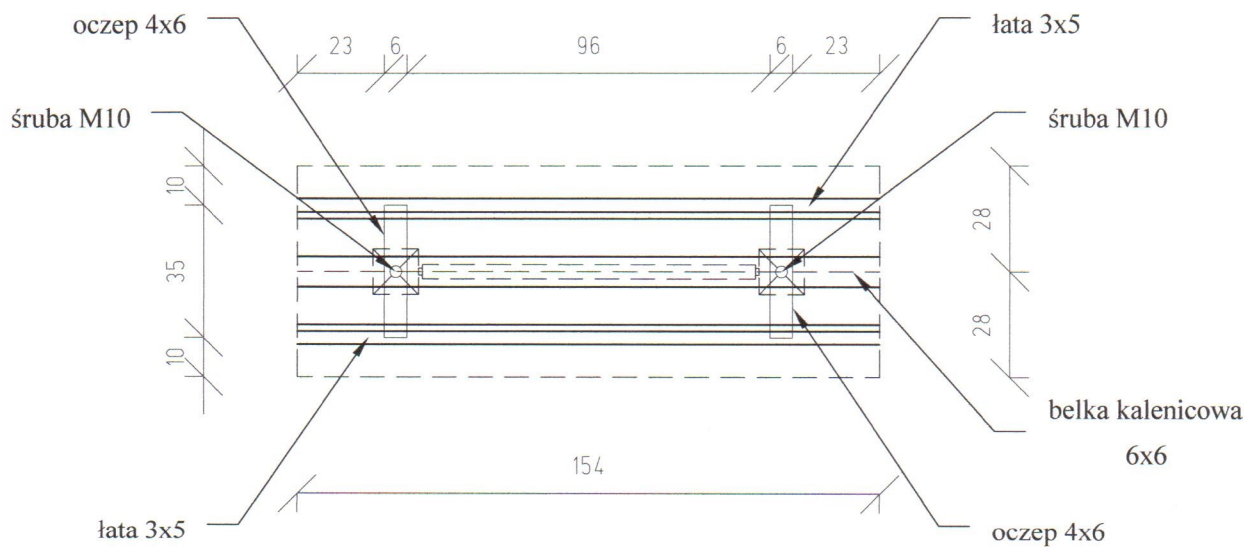

WIEŻBA DACHOWA		SKALA	1:20
Obiekt małej arch.- tablica informacyjna		BRANZA	ARCH
Związek Stowarzyszeń "Kraina Drwency i Pasłęki" ul. Mazurska 30 14-105 Łukta		DATA	07.2017
		Nr. rys 9	
		A3'	
PROJEKTOWAŁ	inż. Jacek Drapiński		
UPRAWNIENIA	3/00/OL		
PODPIS:			

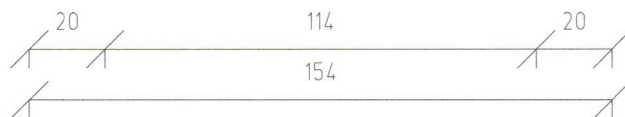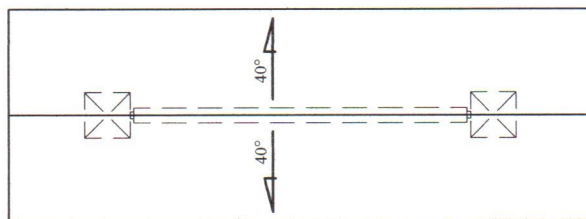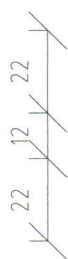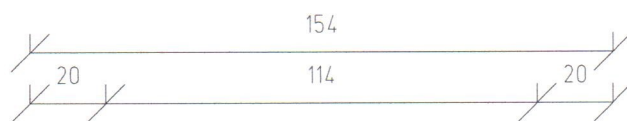

RZUT DACHU		SKALA
Obiekt małej arch.- tablica informacyjna		1:20
Związek Stowarzyszeń "Kraina Drwęc i Pasłęki"		BRANŻA
ul. Mazurska 30		ARCH
14-105 Łukta		DATA
		07.2017
		Nr. rys 10
PROJEKTOWAŁ	inż. Jacek Drapiński	A4'
UPRAWNIENIA	3/00/OL	
PODPIS:		

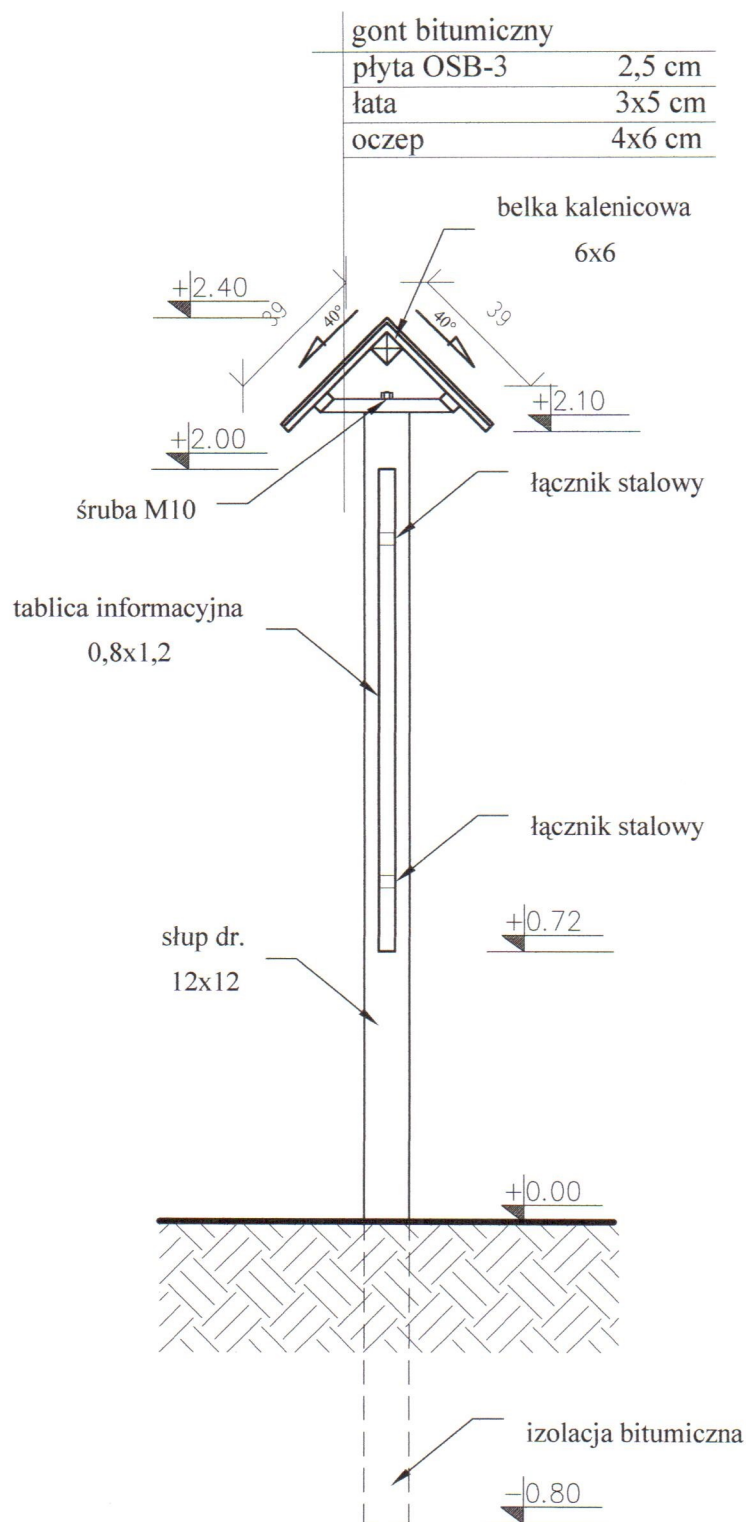

PROJEKTANT
 inż. Jacek Drapiński
 (dot. nr 3/00/OL. 45/88/OL)

PRZESZKÓJ A-A		SKALA
Obiekt małej arch. - tablica informacyjna		1:20
Związek Stowarzyszeń "Kraina Drwicy i Pasłki" ul. Mazurska 30 14-105 Łukta		BRANZA
		ARCH.
		DATA 07.2017
PROJEKTOWAŁ	inż. Jacek Drapiński	Nr. rys 11
UPRAWNIENIA	3/00/OL	A5'
PODPIS:		