Załącznik nr 1.

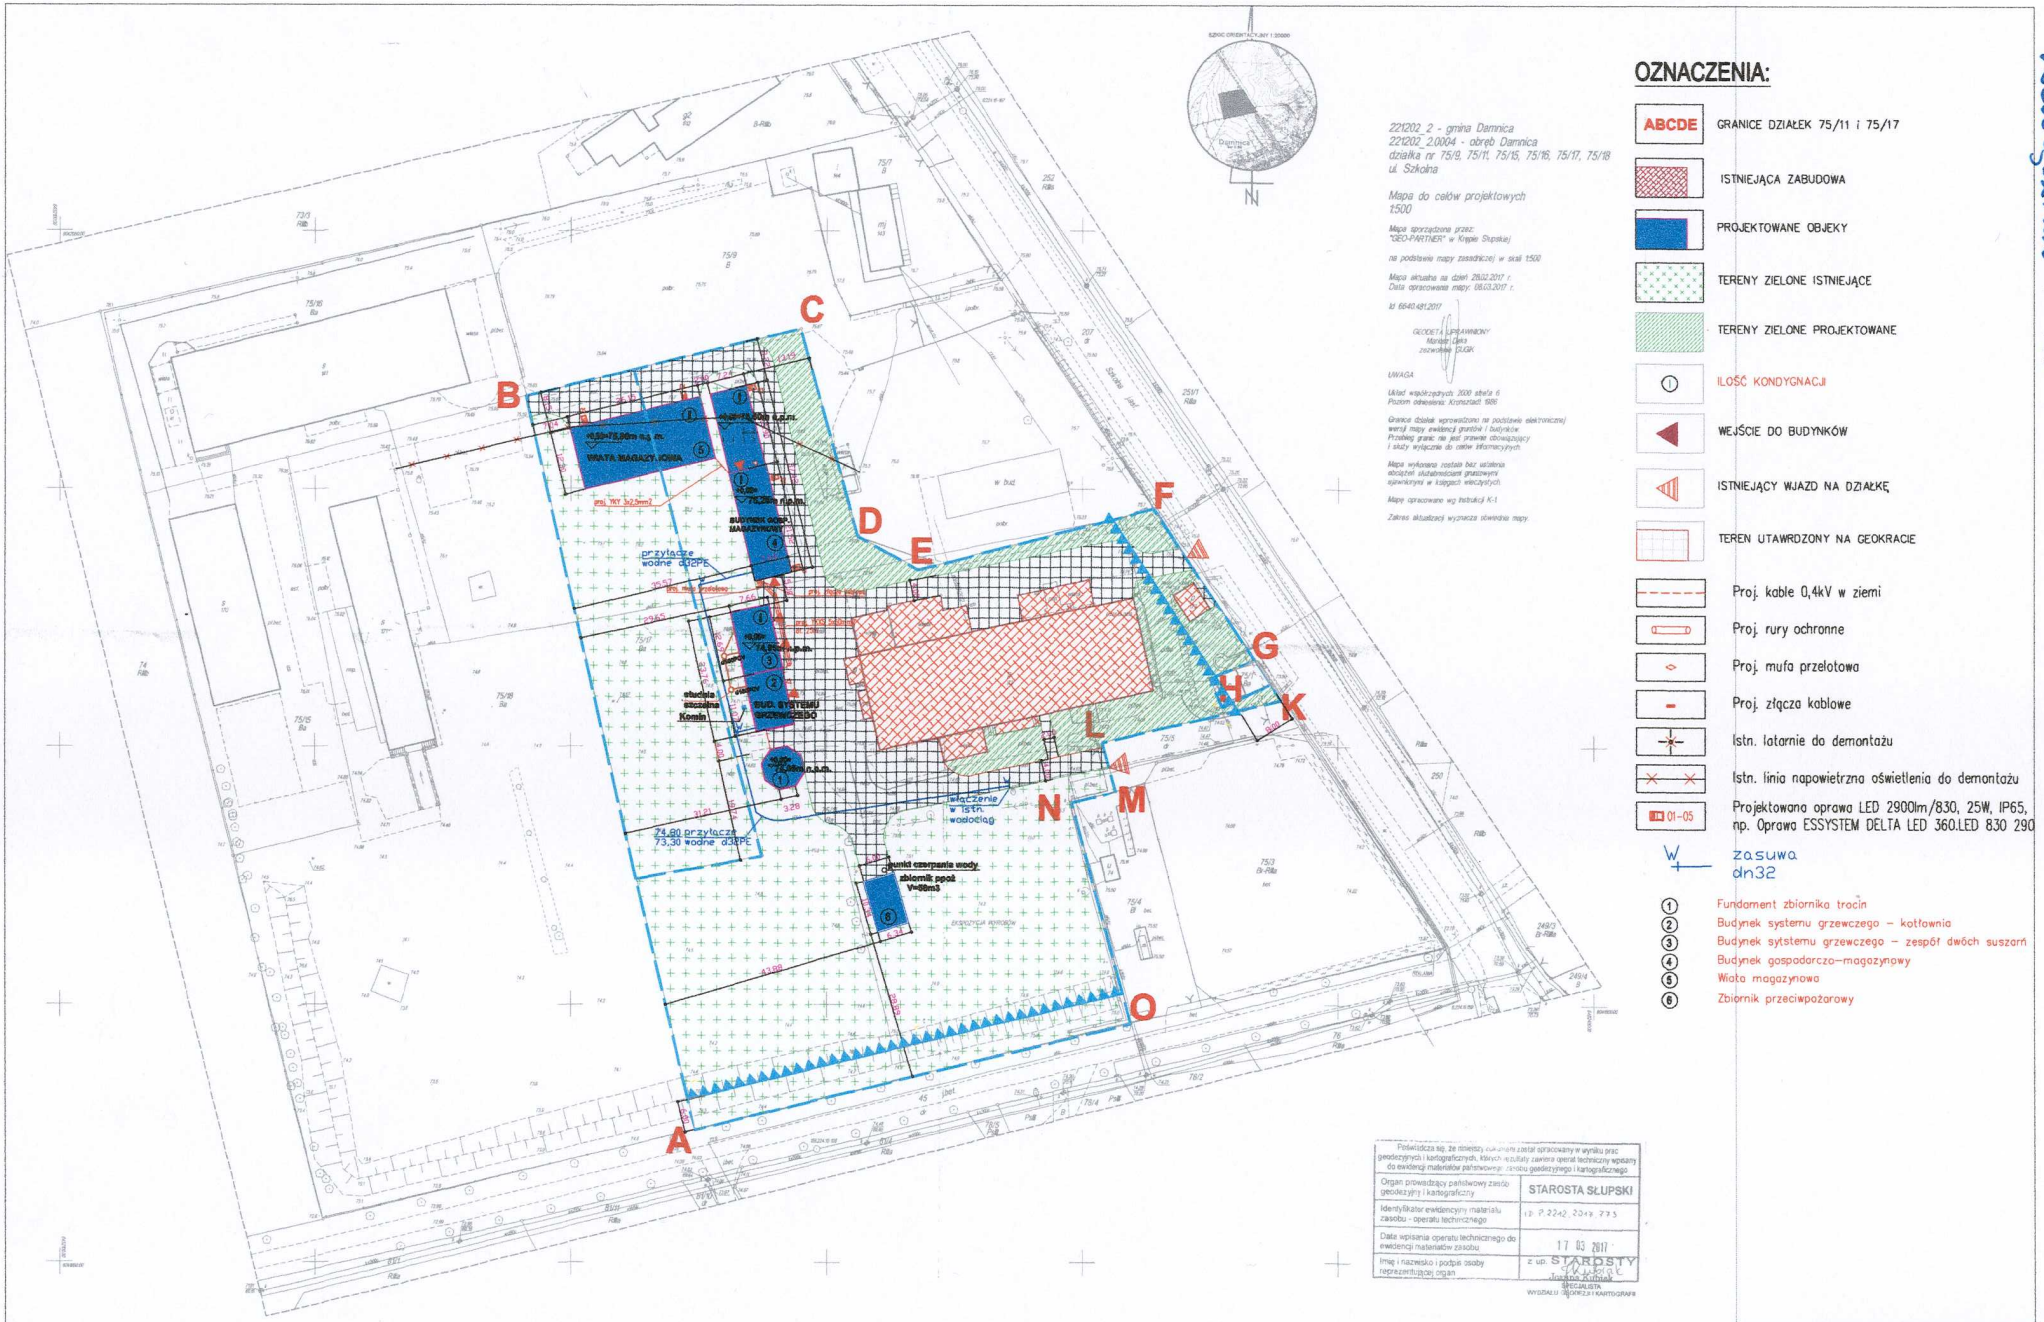

221202_2 - gmina Damnica
221202_2.0004 - obręb Damnica
działka nr 75/9, 75/11, 75/15, 75/16, 75/17, 75/18
ul. Szkolna

Mapa do celów projektowych
1:500

Mapa sporządzona przez:
"GEO-PARTNER" w Krępie Słupskiej

na podstawie mapy zasadniczej w skali 1:500

Mapa aktualna na dzień 28.02.2017 r.
Data opracowania mapy: 08.03.2017 r.

ld 6640.491.2017

GEODETA UPRAWNIONY
Mariusz Dera
zezwolenie GUGiK

UWAGA

Układ współrzędnych: 2000 strefa 6
Poziom odniesienia: Kronsztad 1986

Granice działek wprowadzono na podstawie elektronicznej wersji mapy ewidencji gruntów i budynków. Przebieg granic nie jest prawnie obowiązujący i służy wyłącznie do celów informacyjnych.

Mapa wykonana została bez ustalenia obiektów uzbrojenia podziemnego nieujawnionych w księgach wieczystych.

Mapa opracowana wg instrukcji K-1

Zakres aktualizacji wyznacza obwiednia mapy.

OZNACZENIA:

- ABCDE — GRANICE DZIAŁEK 75/11 i 75/17
- ISTNIEJĄCA ZABUDOWA
- PROJEKTOWANE OBJEKY
- TERENY ZIELONE ISTNIEJĄCE
- TERENY ZIELONE PROJEKTOWANE
- ① — ILOŚĆ KONDYGNACJI
- WEJŚCIE DO BUDYNKÓW
- ISTNIEJĄCY WJAZD NA DZIAŁKĘ
- TEREN UTWARDZONY NA GEOKRACIE
- Proj. kable 0,4kV w ziemi
- Proj. rury ochronne
- Proj. mufa przelotowa
- Proj. złącza kablowe
- Istn. latarnie do demontażu
- Istn. linia napowietrzna oświetlenia do demontażu
- 01-05 — Projektowana oprawa LED 2900lm/830, 25W, IP65, np. Oprawa ESSYSTEM DELTA LED 360.LED 830 290
- W — zasuwa dn32

① Fundament zbiornika tracin
② Budynek systemu grzewczego – kotłownia
③ Budynek sytstemu grzewczego – zespół dwóch suszarń
④ Budynek gospodarczo–magazynowy
⑤ Wiata magazynowa
⑥ Zbiornik przeciwpożarowy

Poświadcza się, że niniejszy egz. operatu został opracowany w wyniku prac geodezyjnych i kartograficznych, których rezultaty zawiera operat techniczny wpisany do ewidencji materiałów państwowego zasobu geodezyjnego i kartograficznego	
Organ prowadzący państwowy zasób geodezyjny i kartograficzny	STAROSTA SŁUPSKI
Identyfikator ewidencyjny materiału zasobu – operatu technicznego	ID.7.2242.2049.2017
Data wpisania operatu technicznego do ewidencji materiałów zasobu	17.03.2017
Imię i nazwisko i podpis osoby reprezentującej organ	z up. STAROSTY Joanna Kuliak SPECJALISTA WYDZIAŁU GEODEZJI I KARTOGRAFII

Przedsiębiorstwo zakładów Mięsnych spółka z o.o. z siedzibą gospodarczo-magazynowy, kotłownią i zespół dwóch suszarni, zbiornik wody i wiatą magazynową – zagospodarowanie terenu
dz. nr 75/11 i 75/17 obr. Damnica

ZAGOSPOD. TERENU

BRANŻA: ARCH. | FAZA: PROJ.BUD. | DATA: 25.09.2017 | RYSUNEK: 1a | SKALA: 1:500

AUTOR: mgr inż. arch. Wiktor JANUSZ
upr. bud.: POMG/0782/POOP/15 w zakr. proj. bud. do projektowania ogr.

OPRACOWAŁ: mgr inż. Wojciech Błaszyński
SLKA/WK/1369/08 kontakt: bez ograniczeń