


1 szt wym drzwi w świetle
ościeży 120 x 210 cm

(1 L)

drzwi do pom: 1.17 ;

drzwi drewniane
jednoskrzydłowe
otwierane do wewnątrz

+ naświetle

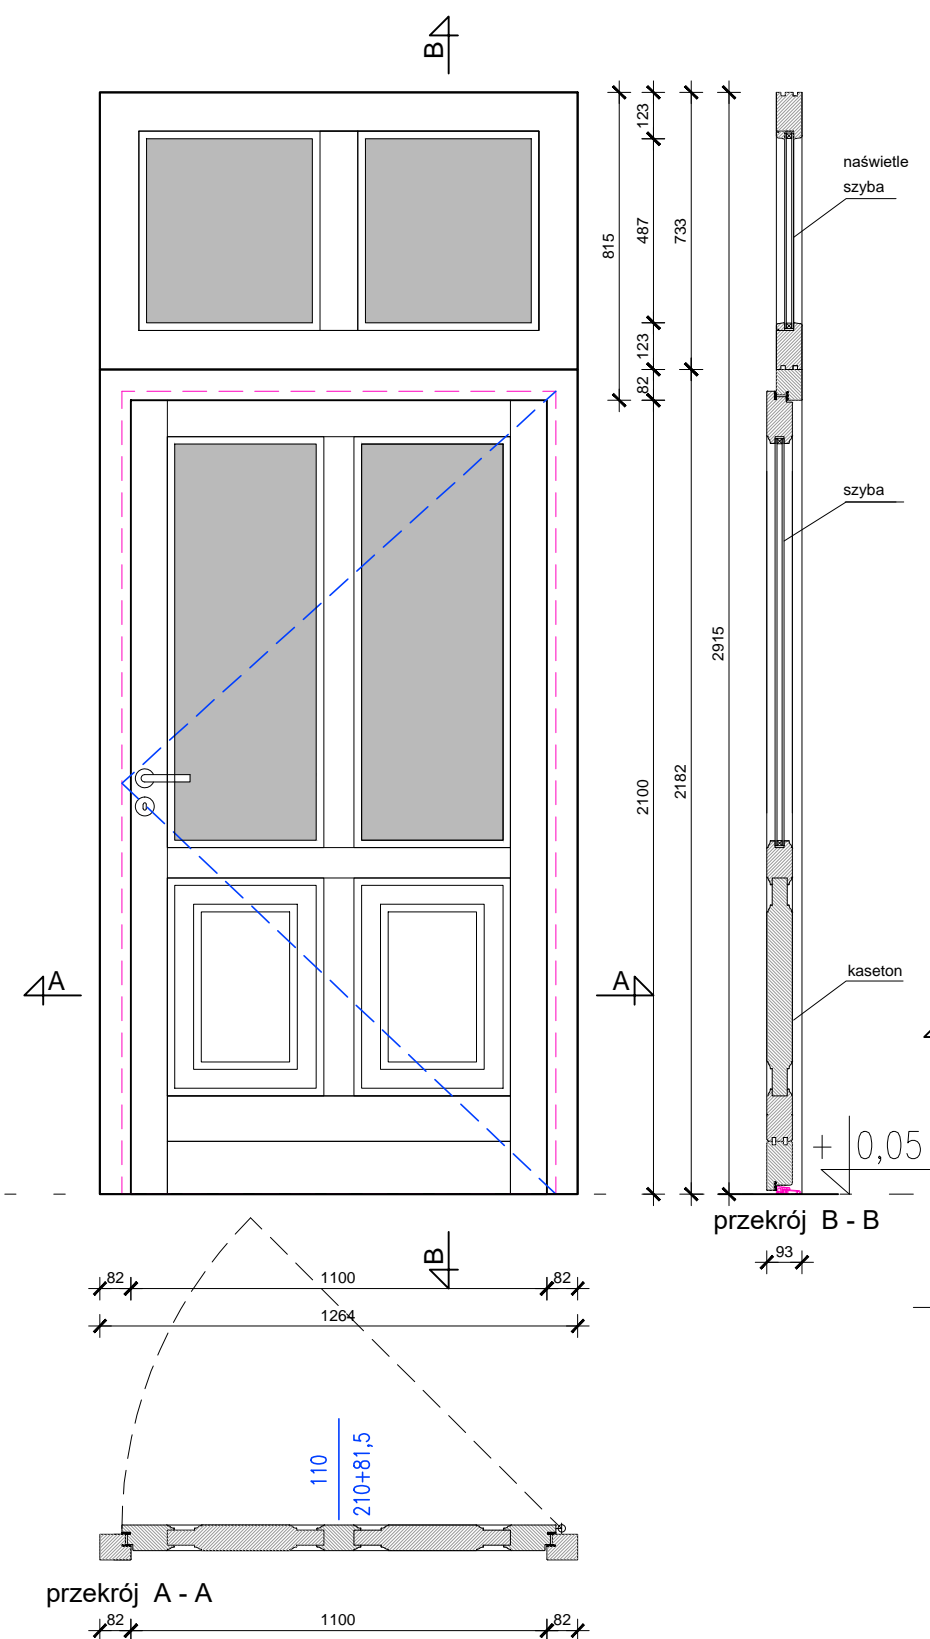


1 szt wym drzwi w świetle
ościeży 110 x 210 cm

(1 L)

drzwi do pom: 1.16 ;

drzwi drewniane
jednoskrzydłowe
otwierane do wewnątrz

+ naświetle

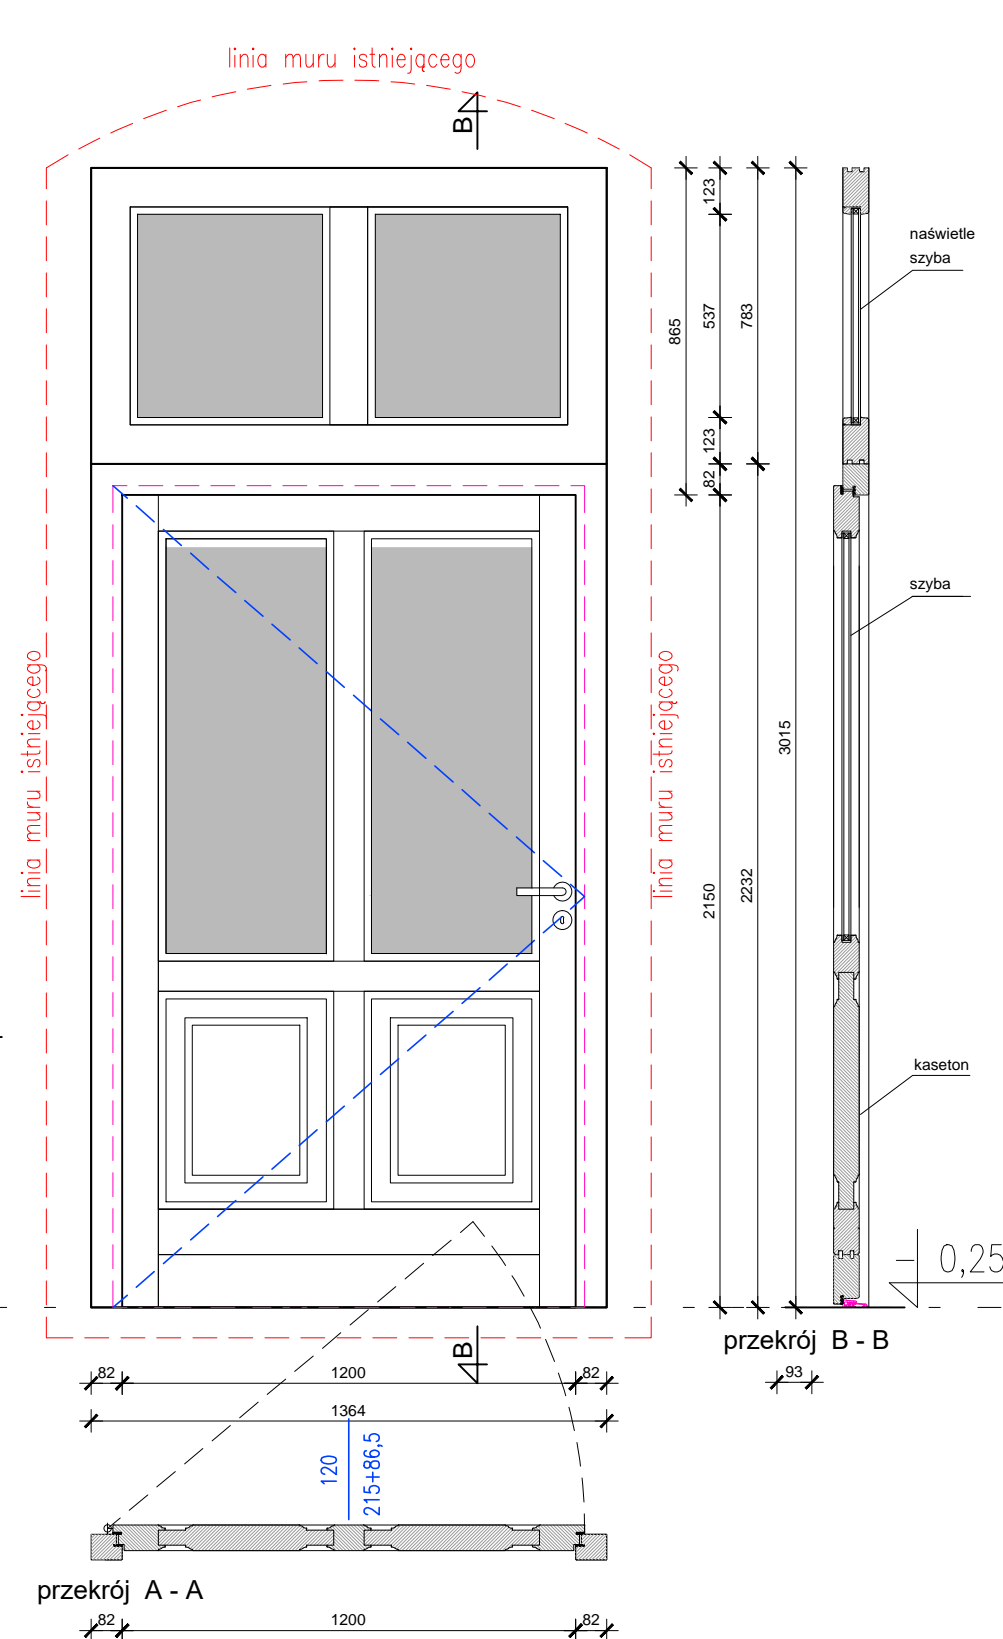


1 szt wym drzwi w świetle
ościeży 120 x 215 cm

(1P)

drzwi do pom: 1.1 ;

drzwi drewniane
dwuskrzydłowe
otwierane do wewnątrz

+ naświetle

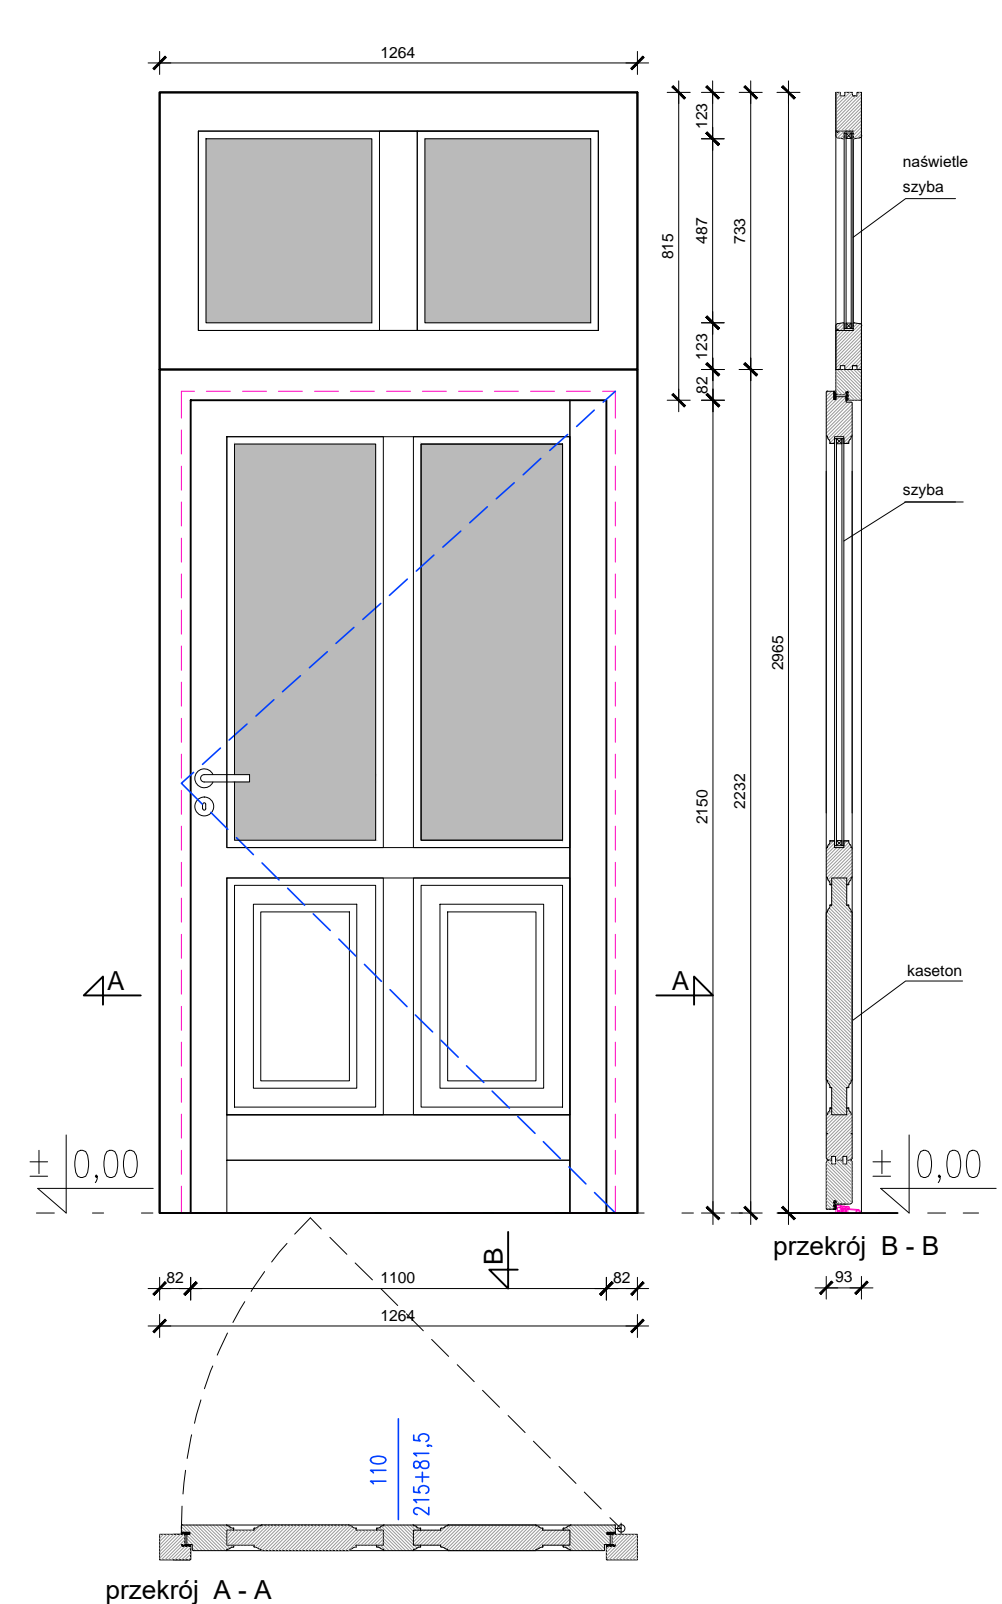

1 szt wym drzwi w świetle
ościeży 110 x 215 cm

(1 L)


drzwi do pom: 1.13;

drzwi drewniane
jednoskrzydłowe
otwierane do wewnątrz

+ naświetle

UWAGA!

- w drzwiach z naświetlami
szyby w naświetlach dopasować do wielkości
górnych skrzydeł w oknach tak aby tworzyły jedną linię
- drzwi antywłamaniowe
- szyby bezpieczne P3
- kolor RAL 7016

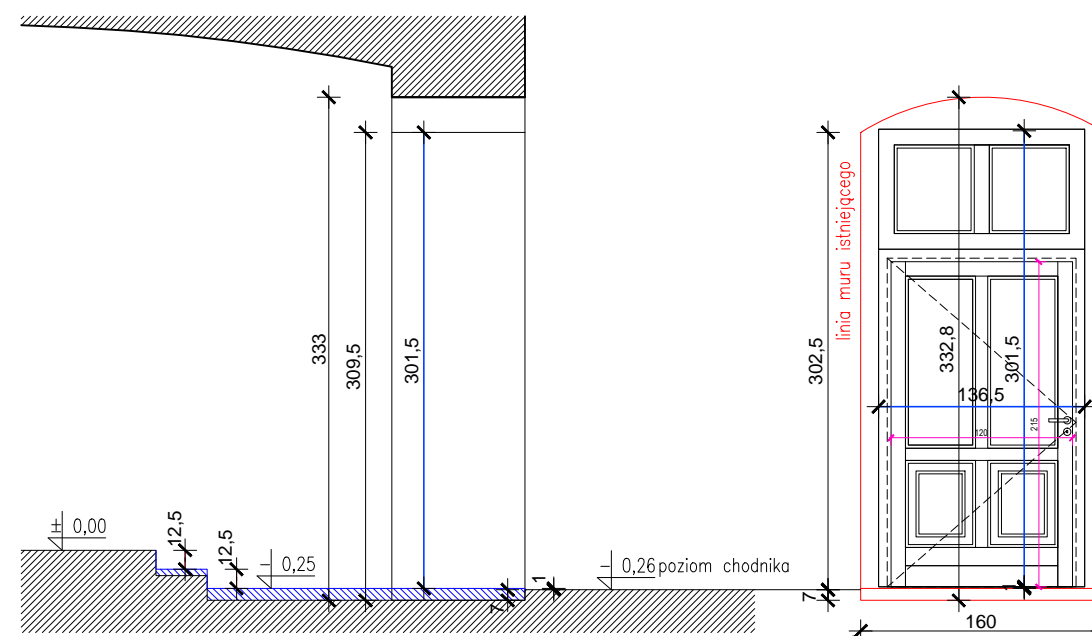

INWESTOR: Żywiecka Fundacja Rozwoju ADRES: 34-300 Żywiec, ul. Niwy 8		FIRMA PROJEKTOWA: TIM INVEST Architektura Tadeusz Kostoń ADRES: 40 - 748 Katowice, ul. Mieczyków 60		 TIM INVEST ARCHITECTURA
TEMAT/ADRES:				
ZMIANA SPOSOBU UŻYTKOWANIA POMIESZCZEŃ BUDYNKU USŁUGOWEGO				
ADRES: 34-300 Żywiec, ul. Dworcowa 2, działki nr 1203/7, 1203/9				
TREŚĆ RYSUNKU:				SKALA: 1:20
DRZWI ZEWNĘTRZNE:				
PROJEKT:		PODPIS:	NR UPR.:	BRANZA: ARCH.-BUD.
PROJEKTOWAŁ: mgr inż. arch. T. KOSTOŃ			nr upr. 258/2000 SL-0804	NR RYS: 9 A/1
OPRACOWAŁ: mgr inż. arch. P. DUDA			nr upr. 257/2000 SL-0804	
PROJ. ARCHITEKTONICZNY		mai 2018		