


1 szt (1 L)

wym drzwi w świetle ościeży 110 x 215 cm

drzwi drewniane
jednoskrzydłowe
otwierane do wewnątrz


+ okienko dwuskrzydłowe R U

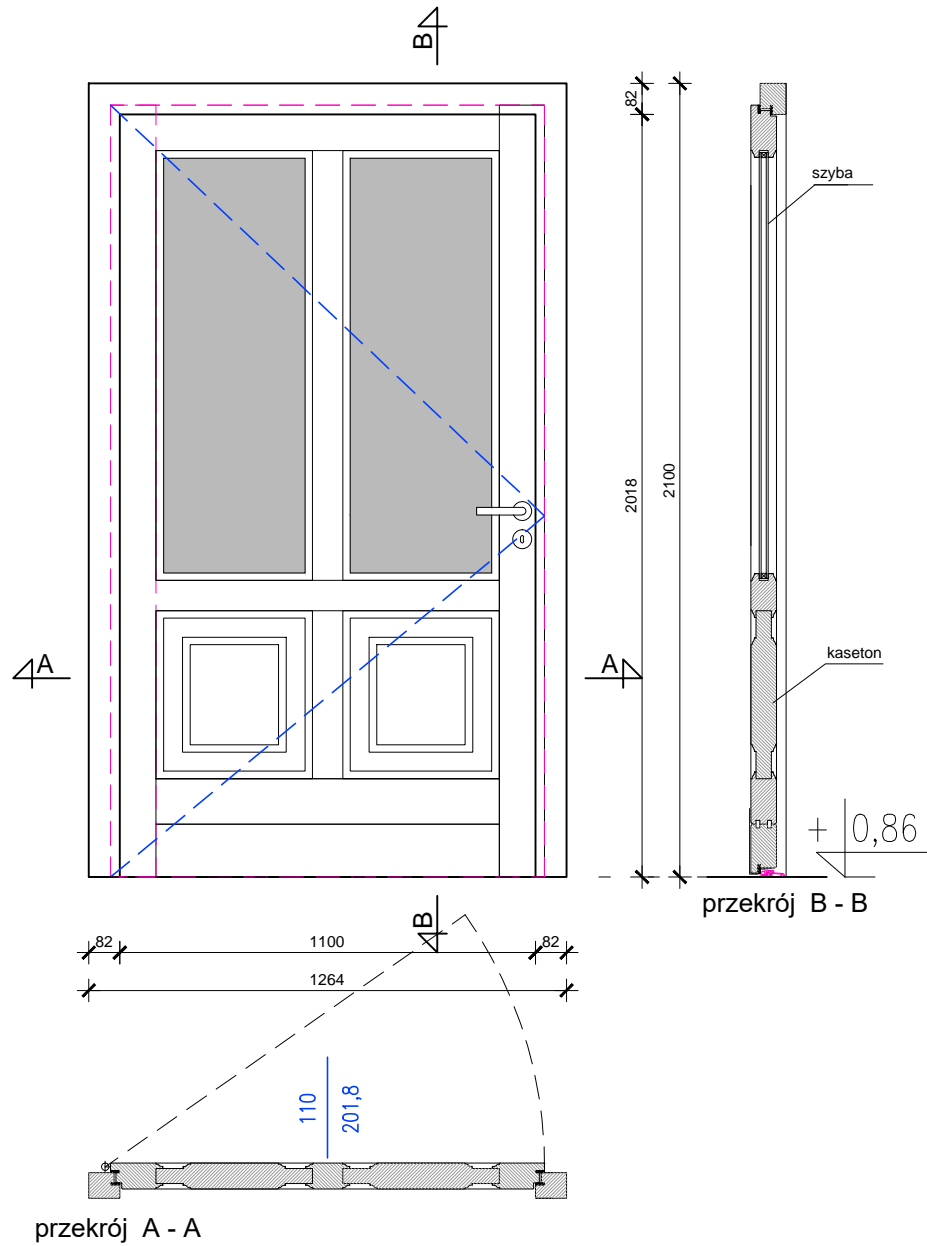

1 szt (1 P)

wym drzwi w świetle ościeży 110 x 201,8 cm


drzwi do pom: 1.21 ;
drzwi drewniane
jednoskrzydłowe
otwierane do wewnątrz

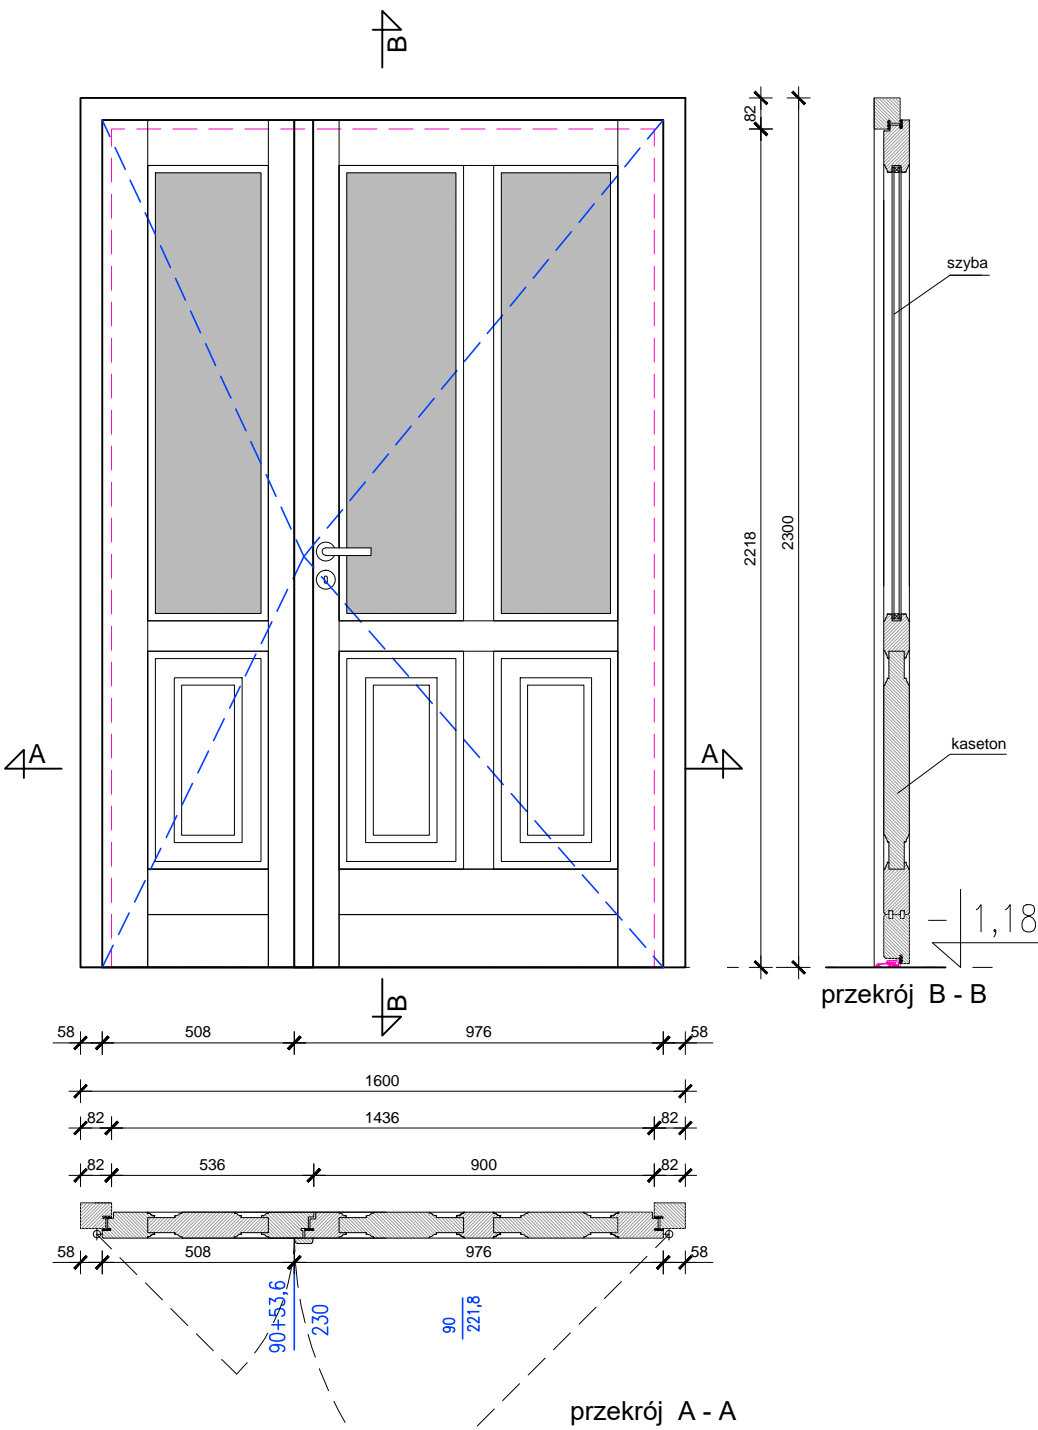

1 szt (1 P)

wym drzwi w świetle ościeży 143,6 x 221,8 cm

drzwi do pom: 1.19 ;
drzwi drewniane
dwuskrzydłowe
otwierane na zewnątrz

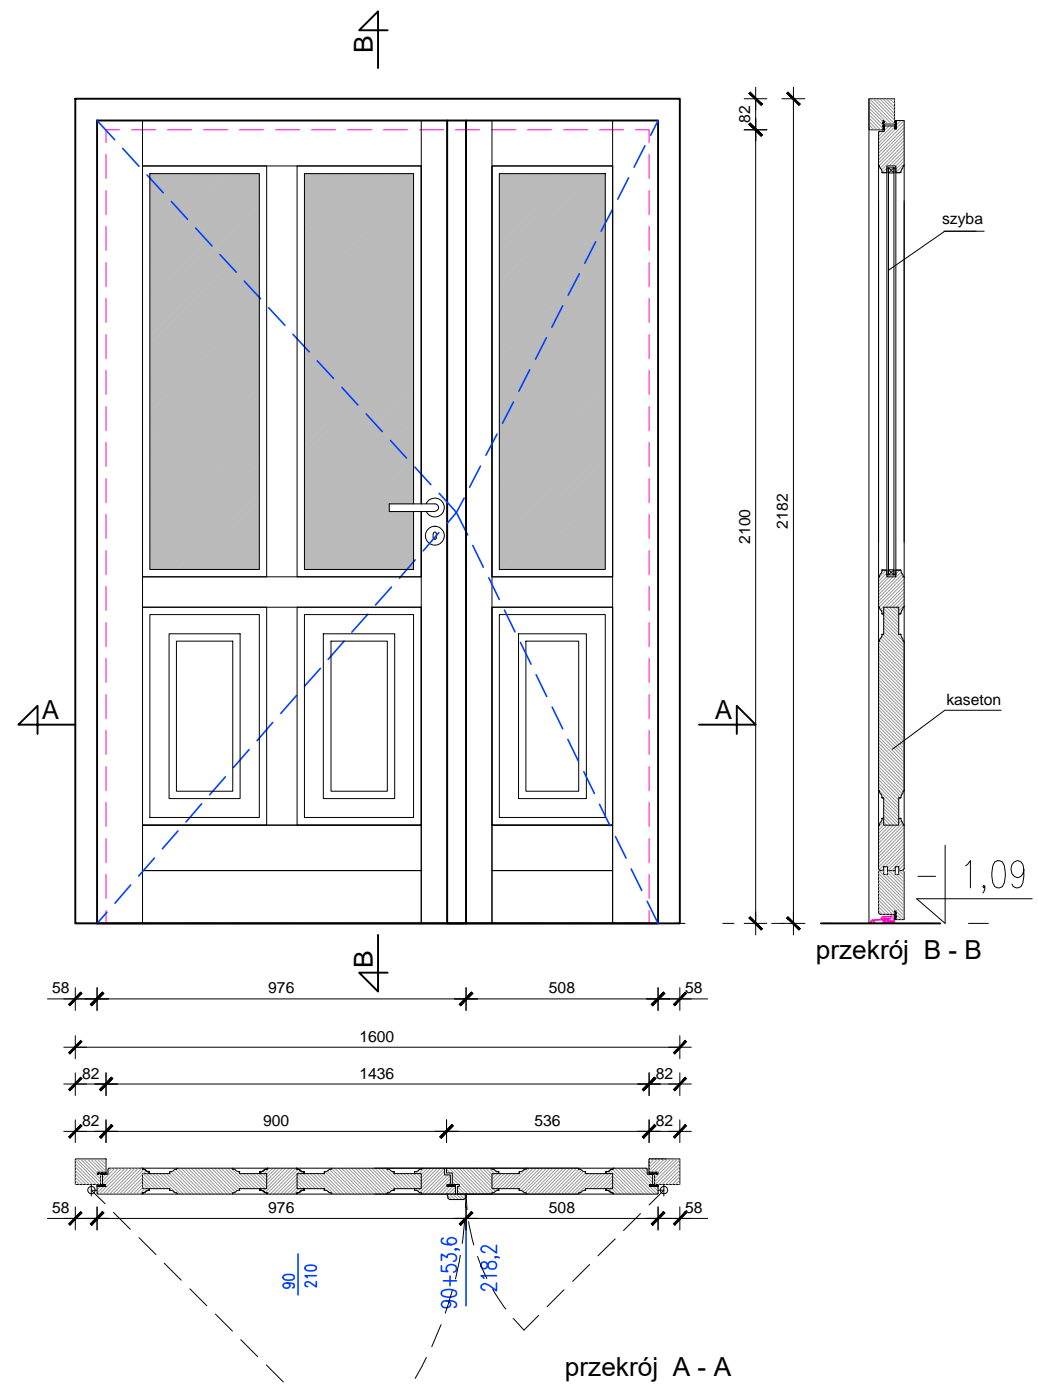

1 szt (1 L)

wym drzwi w świetle ościeży 143,6 x 210 cm

drzwi do pom: 1.3 ;
drzwi drewniane
dwuskrzydłowe
otwierane na zewnątrz

UWAGA!

- w drzwiach z naświetlami szyby w naświetlach dopasować do wielkości górnych skrzydeł w oknach tak aby tworzyły jedną linię
- drzwi antywłamaniowe
- szyby bezpieczne P3
- kolor RAL 7016

INWESTOR: Żywiecka Fundacja Rozwoju ADRES: 34-300 Żywiec , ul Niwy 8.		 TIM INVEST ARCHITEKTURA
FIRMA PROJEKTOWA: TIM INVEST Architektura Tadeusz Kostoń ADRES: 40 - 748 Katowice, ul. Mieczyszków 60		
TEMAT/ADRES:		
ZMIANA SPOSOBU UŻYTKOWANIA POMIESZCZEN BUDYNKU USŁUGOWEGO		
ADRES: 34-300 Żywiec , ul Dworcowa 2, działki nr 1203/7, 1203/9		
TRESC RYSUNKU:		SKALA: 1:20
DRZWI ZEWNĘTRZNE.		
PROJEKT:	PODPIS:	NR UPR.:
PROJEKTOWAŁ: mgr inż arch. T. KOSTOŃ		nr upr. 258/2000 SL-0805
OPRACOWAŁ: mgr inż arch. P. DUDA		nr upr. 257/2000 SL-0804
BRANZA: ARCH.-BUD.		
NR RYS:		
PROJ. ARCHITEKTONICZNY		9 A/2
maj 2018		