


ZM Kolno S.A. - Hala produkcyjna – powierzchnia do adaptacji rysunek poglądowy

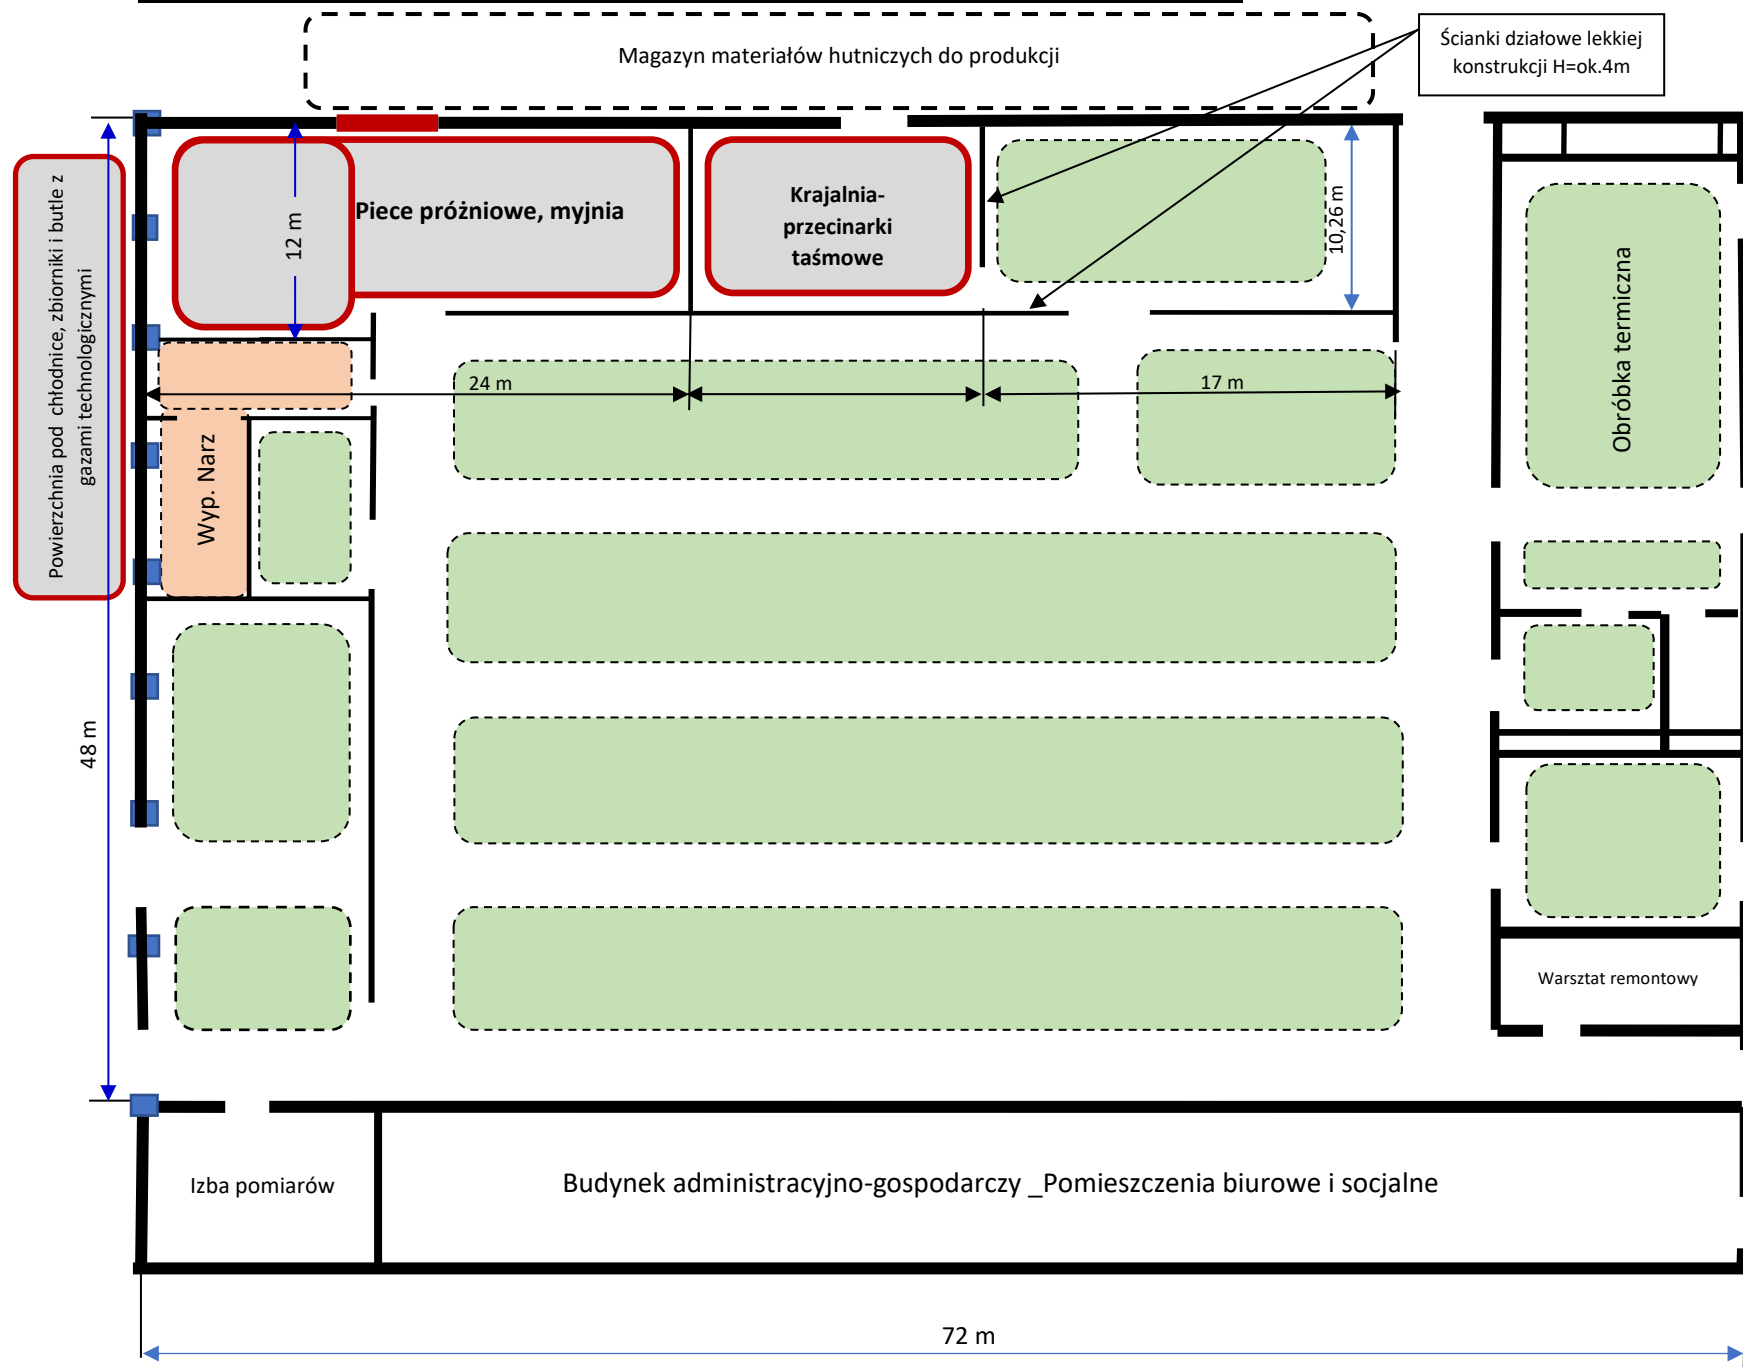

Ścianki działowe lekkiej konstrukcji H=ok.4m

legenda

Powierzchnia produkcyjna z obrabiarkami i urządzeniami do produkcji podstawowej

Powierzchnia do adaptacji