


RZUT FUNDAMENTÓW
SKALA 1:150

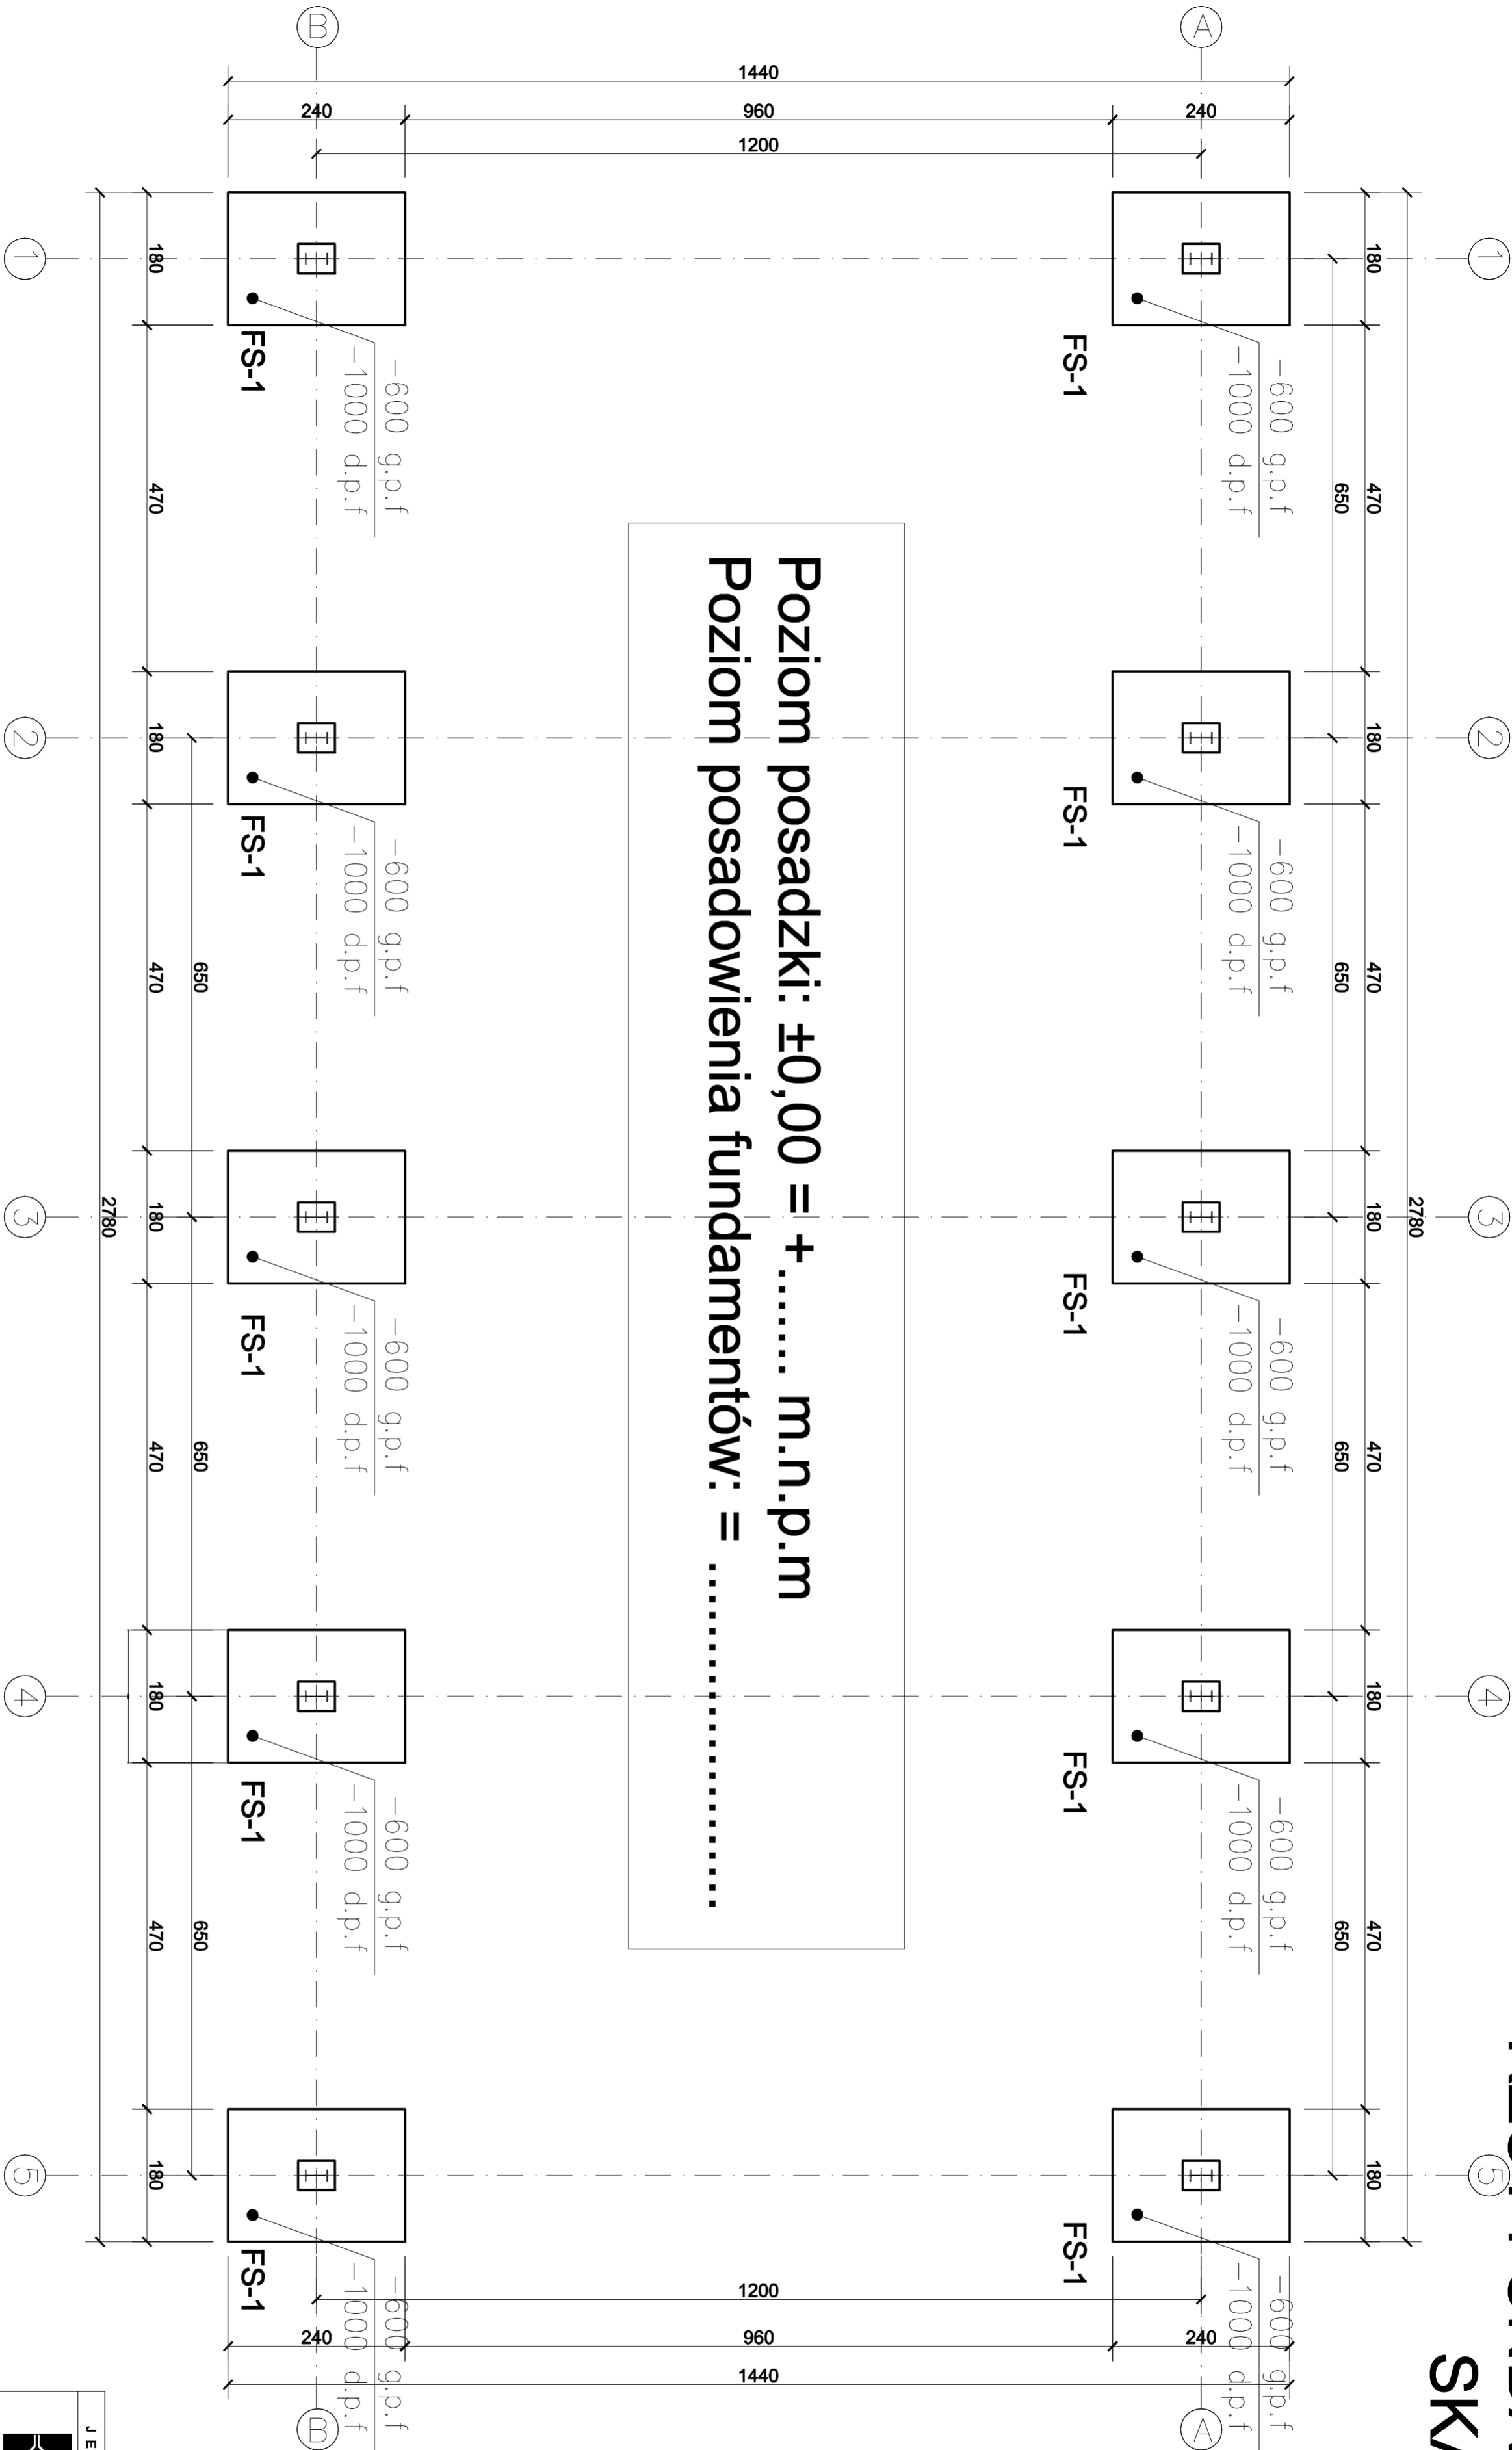

Beton: C25/30
Stal: RB500 (A-IIIN)
Stal: RB400 (A-III)

J E D N O S T K A P R O J E K T O W A	
KONSULTANT biuro projektowe	
Tytuł: PROJEKTU: ABATEC	76-200 Szupsk ul.Kowańskiej 1 tel.693 565580
INWESTOR: ABATEC spółka z o.o. ul. Norwida 31, 76-200 Szupsk	
OBIEKT: WIAŹTA STALOWA DO FIKSACJI IMPREGN.	
ADRES: DAMNICA DZIAŁKA NR 75/11	
RYSUNEK: RZUT FUNDAMENTÓW	
SKALA: 1:150	NR RYSUNKU: PB.K.1
STADIUM: PROJEKT BUDOWLANY	Data: 31.07.2017r.
BRANŻA: KONSTRUKCYJNA	
Projektant: mgr inż. Wojciech Staszynski	
Nr uprawnień: BK.II.7342/1349/98	
Stwierdził: mgr inż. Zbigniew Sowiński	
Nr uprawnień: UAN/8346/812/87	