


KONSTRUKCJA DACHU

SKALA 1:150

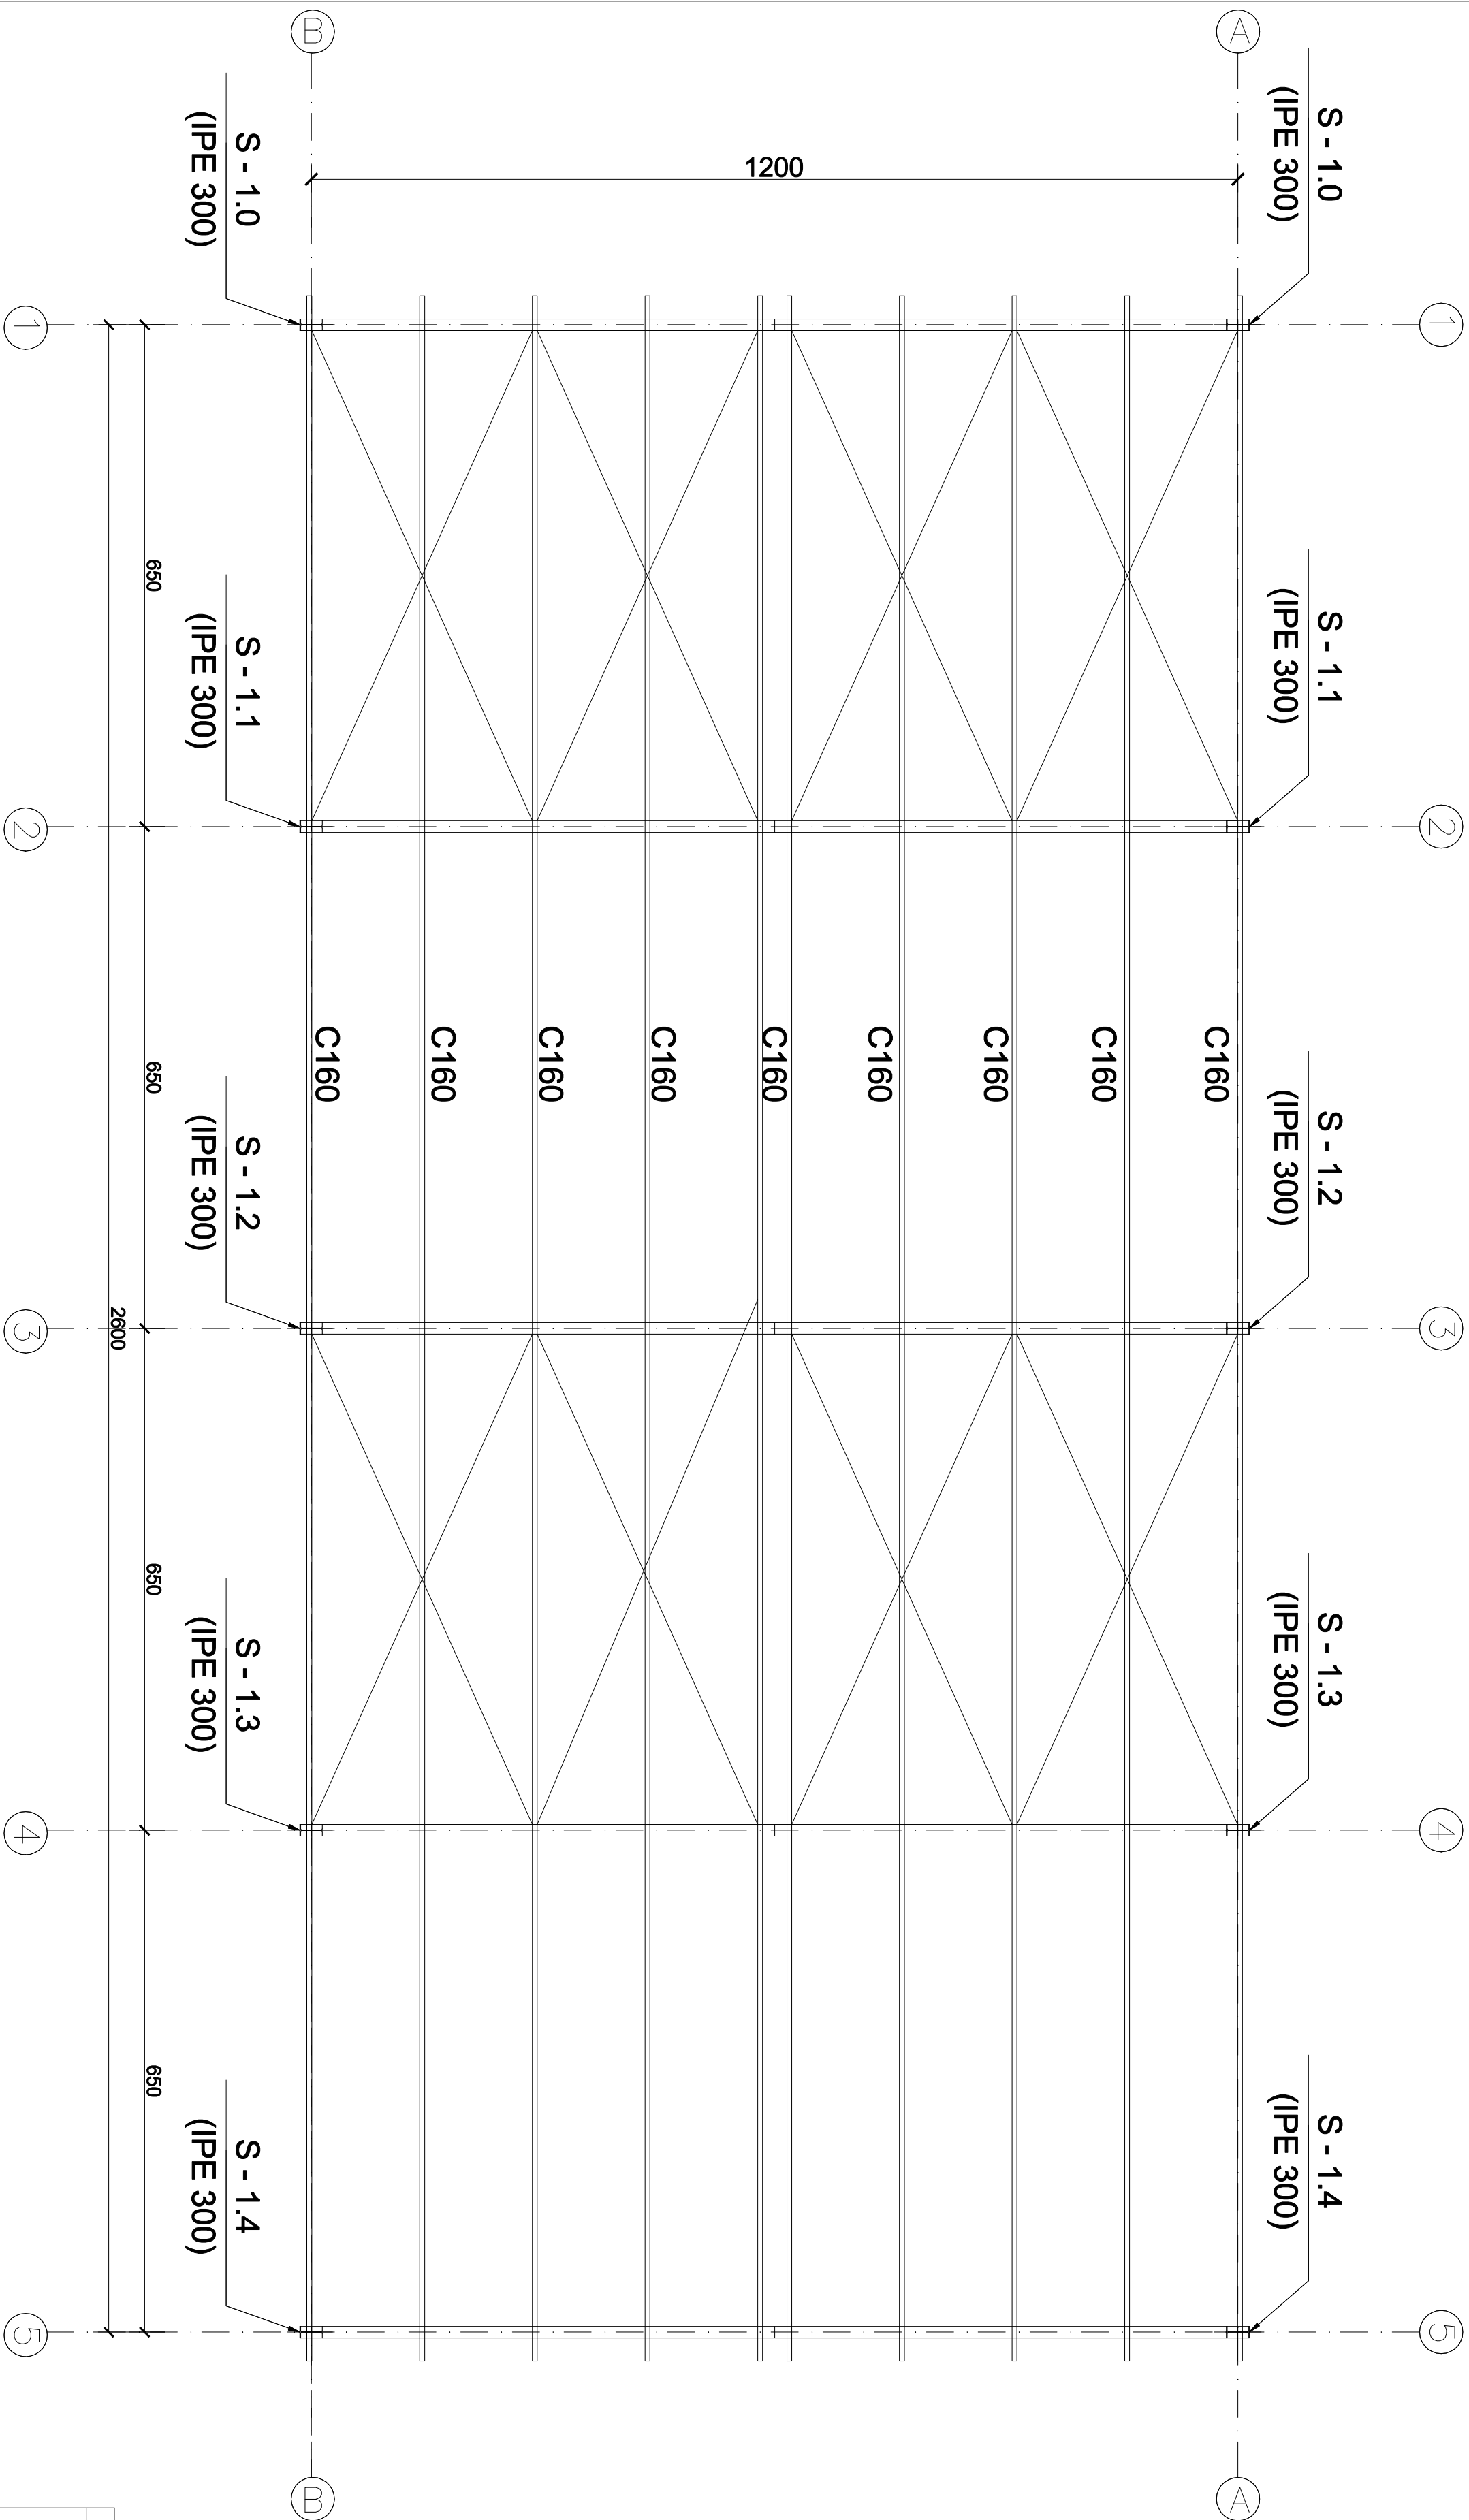

Beton: C25/30
Stal: RB500 (A-IIIN)
Stal profilowa: S235

J E D N O S T K A P R O J E K T O W A			
KONSULTANT			
biuro projektowe			
76-200 Słupsk ul.Kowańskiej 1 tel.693 565580			
TYTUŁ:	PROJEKTU: ABATEC		
INWESTOR:	ABATEC spółka z o.o. ul. Norwida 31, 76-200 Słupsk		
OBIEKT:	WIATRA STALOWA DO FIKSACJI IMPREGN.		
ADRES:	DAMNICA DZIAŁKA NR 75/11		
RYSUNEK:	KONSTRUKCJA DACHU		
SKALA:	1:150	NR RYSUNKU	P.B.K.3
STADIUM:	PROJEKT BUDOWLANY		Data:
BRANŻA:	KONSTRUKCYJNA		31.07.2017r.
Projektant:	mgr inż. Wojciech Szażyski		
Nr uprawnień:	BK.II.7342/1349/98		
Stwierdził:	mgr inż. Zbigniew Sowiński		
Nr uprawnień:	UAN/8346/812/87		