


RZUT FUNDAMENTÓW  
SKALA 1:150

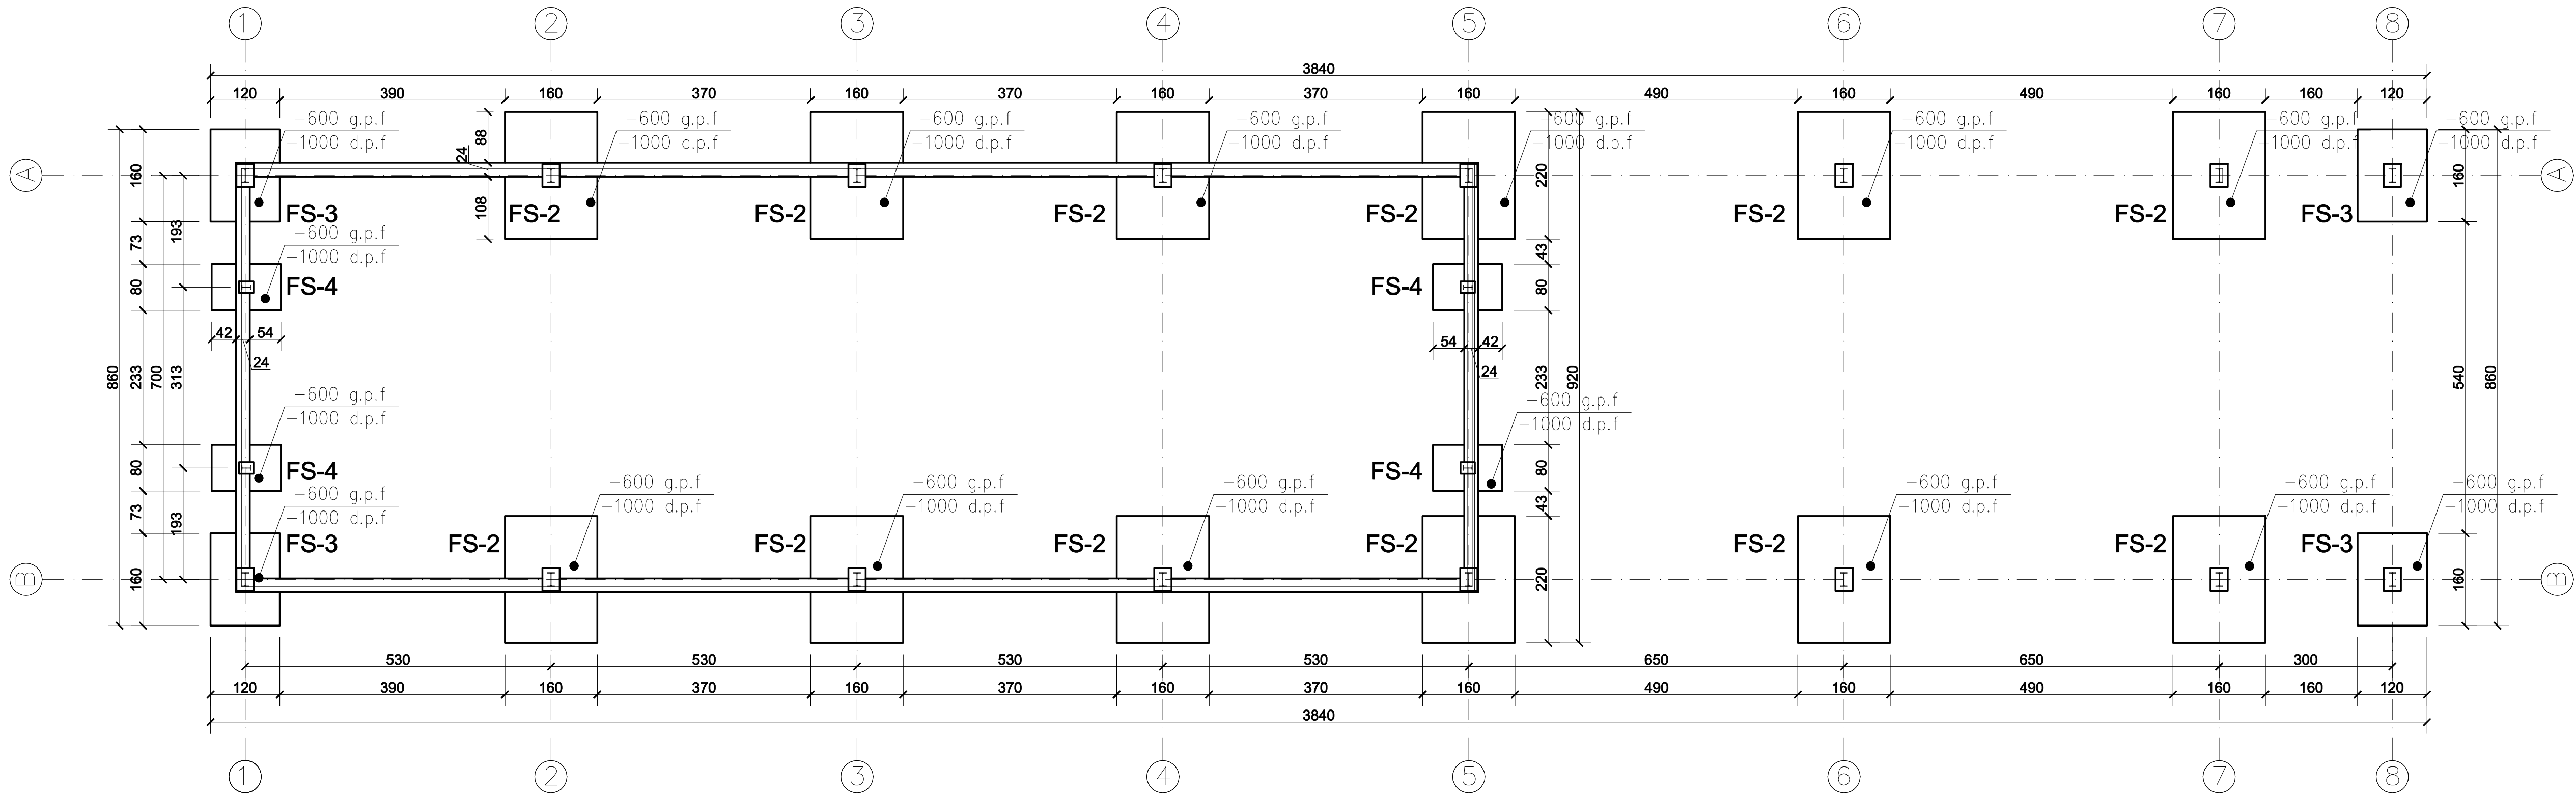

Beton: C25/30  
Stal: RB500 (A-IIIN)  
Stal: RB400 (A-III)

JEDNOSTKA PROJEKTOWA		
<b>KONSULTANT</b>		
biuro projektowe		
76-200 Słupsk ul.Kowalskiej 1 tel.693 565580		
TYTUŁ PROJEKTU:	<b>ABATEC</b>	
INWESTOR:	ABATEC spółka z o.o. ul. Norwida 31, 76-200 Słupsk	
OBIEKT:	AUTOKŁAW Z WIATĄ	
ADRES:	DAMNICA DZIAŁKA NR 75/11	
RYSUNEK:	RZUT FUNDAMENTÓW	
SKALA:	1:150	NR RYSUNKU PB.K.1
STADIUM:	PROJEKT BUDOWLANY	Data: 31.07.2017r.
BRANŻA:	KONSTRUKCYJNA	
Projektant:	mgr inż. Wojciech Staszyński	
Nr uprawnień:	BK.II.7342/1349/98	
Sprawdził:	mgr inż. Zbigniew Słowiński	
Nr uprawnień:	UAN/8346/812/87	