


RZUT PRZYZIEMIA
SKALA 1:150

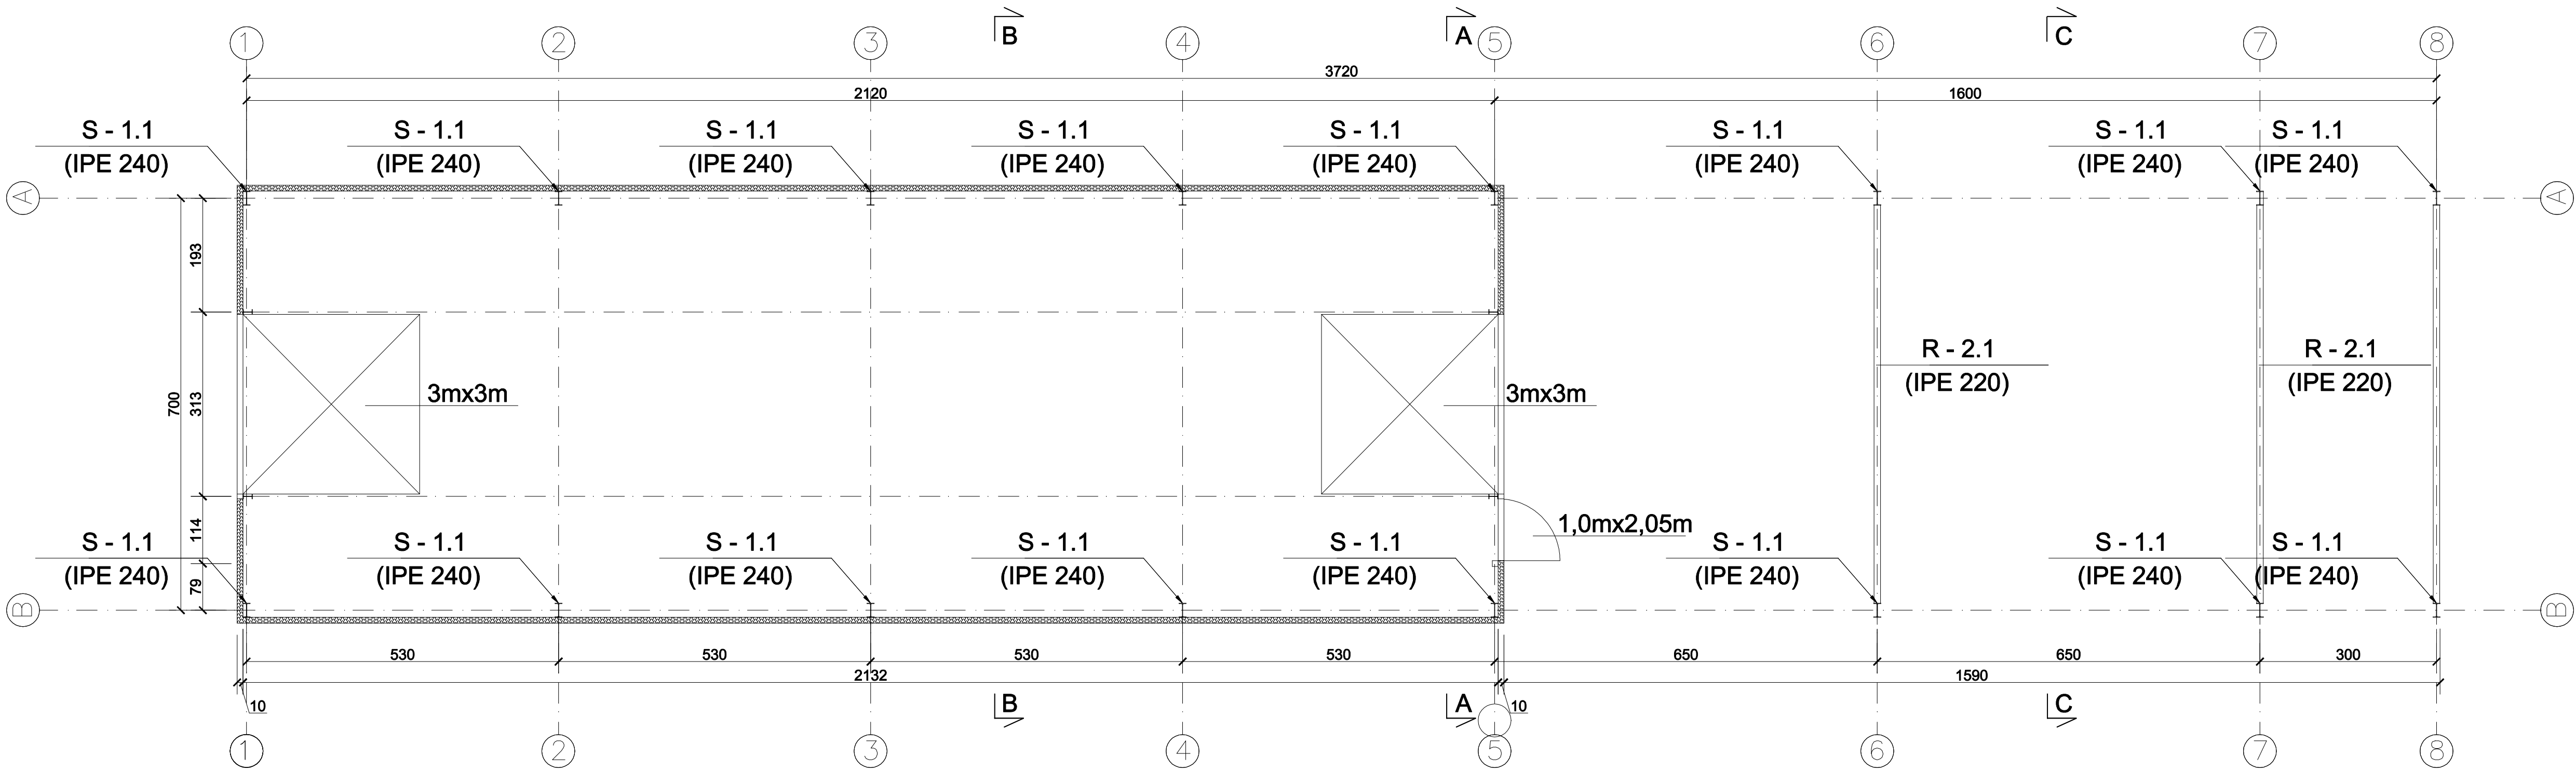

Beton: C25/30
Stal: RB500 (A-IIIN)
Stal: RB400 (A-III)

JEDNOSTKA PROJEKTOWA

KONSULTANT
biuro projektowe

76-200 Słupsk ul.Kowalskiej 1 tel.693 565580

TYTUŁ: **ABATEC**

INWESTOR: **ABATEC spółka z o.o.
ul. Norwida 31, 76-200 Słupsk**

OBIEKT: AUTOKŁAW Z WIATĄ

ADRES: DAMNICA
DZIAŁKA NR 75/11

RYSUNEK: RZUT PRZYZIEMIA

SKALA: 1:150 NR RYSUNKU PB.K.3

STADIUM: PROJEKT BUDOWLANY Data: 31.07.2017r.

BRANŻA: KONSTRUKCYJNA

Projektant: mgr inż. Wojciech Staszyński

Nr uprawnień: BK.II.7342/1349/98

Sprawdził: mgr inż. Zbigniew Słowiński

Nr uprawnień: UAN/8346/812/87