


RZUT PRZYZIEMIA  
skala 1:50

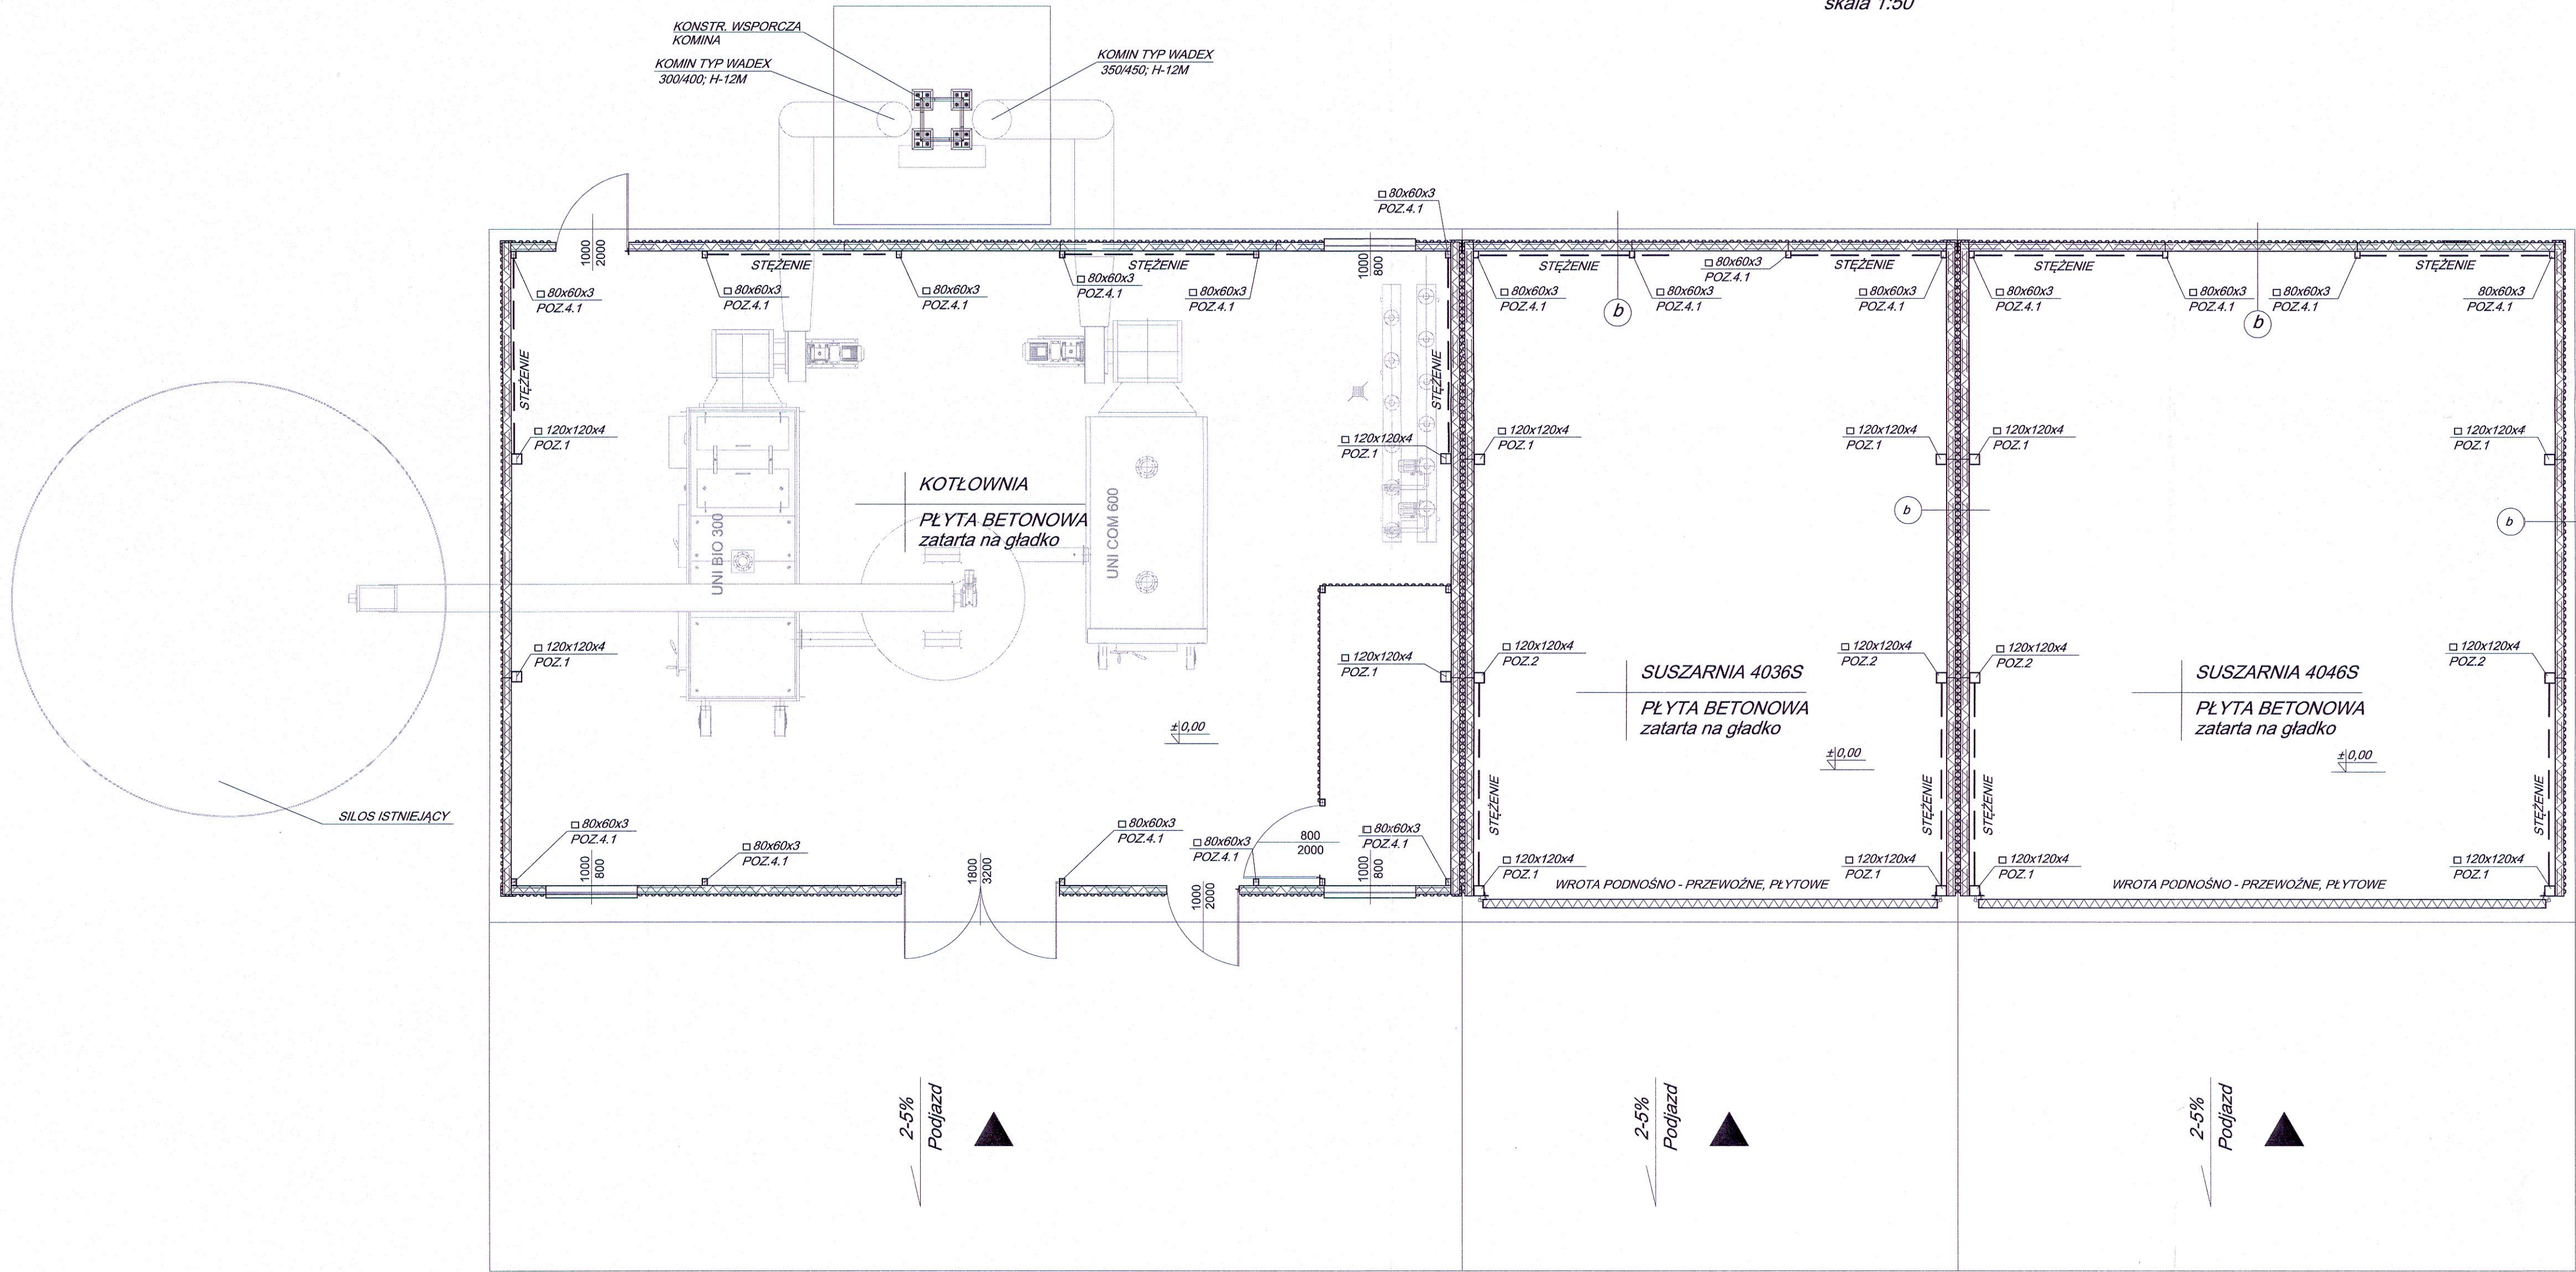

NEOKON ul. Miodowa 12 Poznań tel. (61) 843-26-51 fax. (61) 847-69-88			
GŁÓWNY PROJEKTANT:	NEOKON	INWESTOR:	ABATEC sp. z o.o.
BRANŻA:	KONSTRUKCJA		ul. Norwida 31 76-200 Słupsk
PROJEKTOWAŁ:	M		
P. Wielentęjczyk WKP/0041/POOK/05			
OPRACOWAŁ:			
K. Ławniczak			
		OBIEKT:	SYSTEM GRZEWWCZY I SYSTEM SUSZARNICZY
		PRZEDMIOT RYSUNKU:	RZUT PRZYZIEMIA
STADIUM: PB	DATA: Czerwiec 2017	SKALA: 1:50	Rys. nr: 1