


RZUT FUNDAMENTÓW  
SKALA 1:150

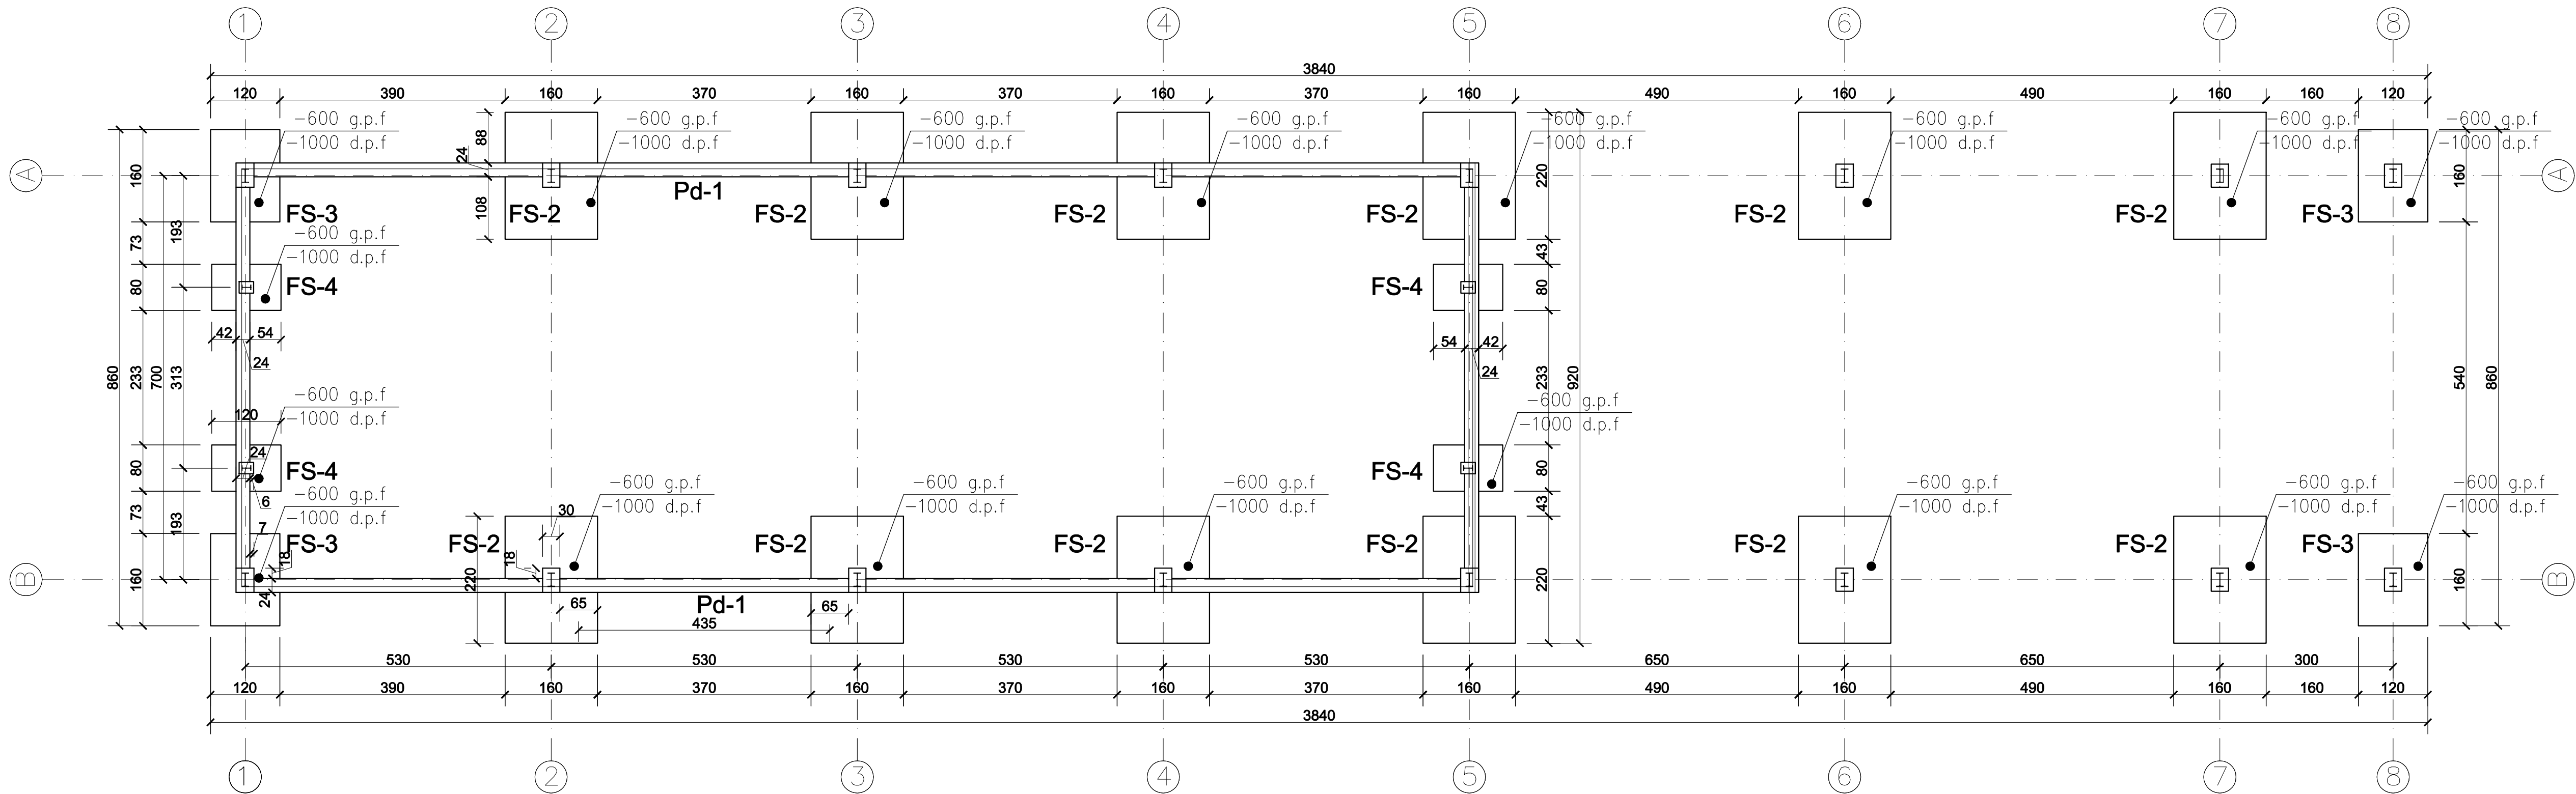

Beton: C25/30  
Stal: RB500W (A-IIIN)  
Stal: RB400 (A-III)

JEDNOSTKA PROJEKTOWA			
<b>KONSULTANT</b>			
biuro projektowe			
76-200 Słupsk ul.Kowalskiej 1 tel.693 565580			
TYTUŁ PROJEKTU:	<b>ABATEC</b>		
INWESTOR:	ABATEC spółka z o.o. ul. Norwida 31, 76-200 Słupsk		
OBIEKT:	AUTOKŁAW Z WIATĄ		
ADRES:	DAMNICA DZIAŁKA NR 75/11		
RYSUNEK:	RZUT FUNDAMENTÓW		
SKALA:	1:150	NR RYSUNKU	PB.K.1
STADIUM:	PROJEKT BUDOWLANY		Data:
BRANŻA:	KONSTRUKCYJNA		31.07.2017r.
Projektant:	mgr inż. Wojciech Staszyski		
Nr uprawnień:	BK.II.7342/1349/98		
Sprawdził:	mgr inż. Zbigniew Słowiński		
Nr uprawnień:	UAN/8346/812/87		