


RZUT FUNDAMENTÓW
SKALA 1:150

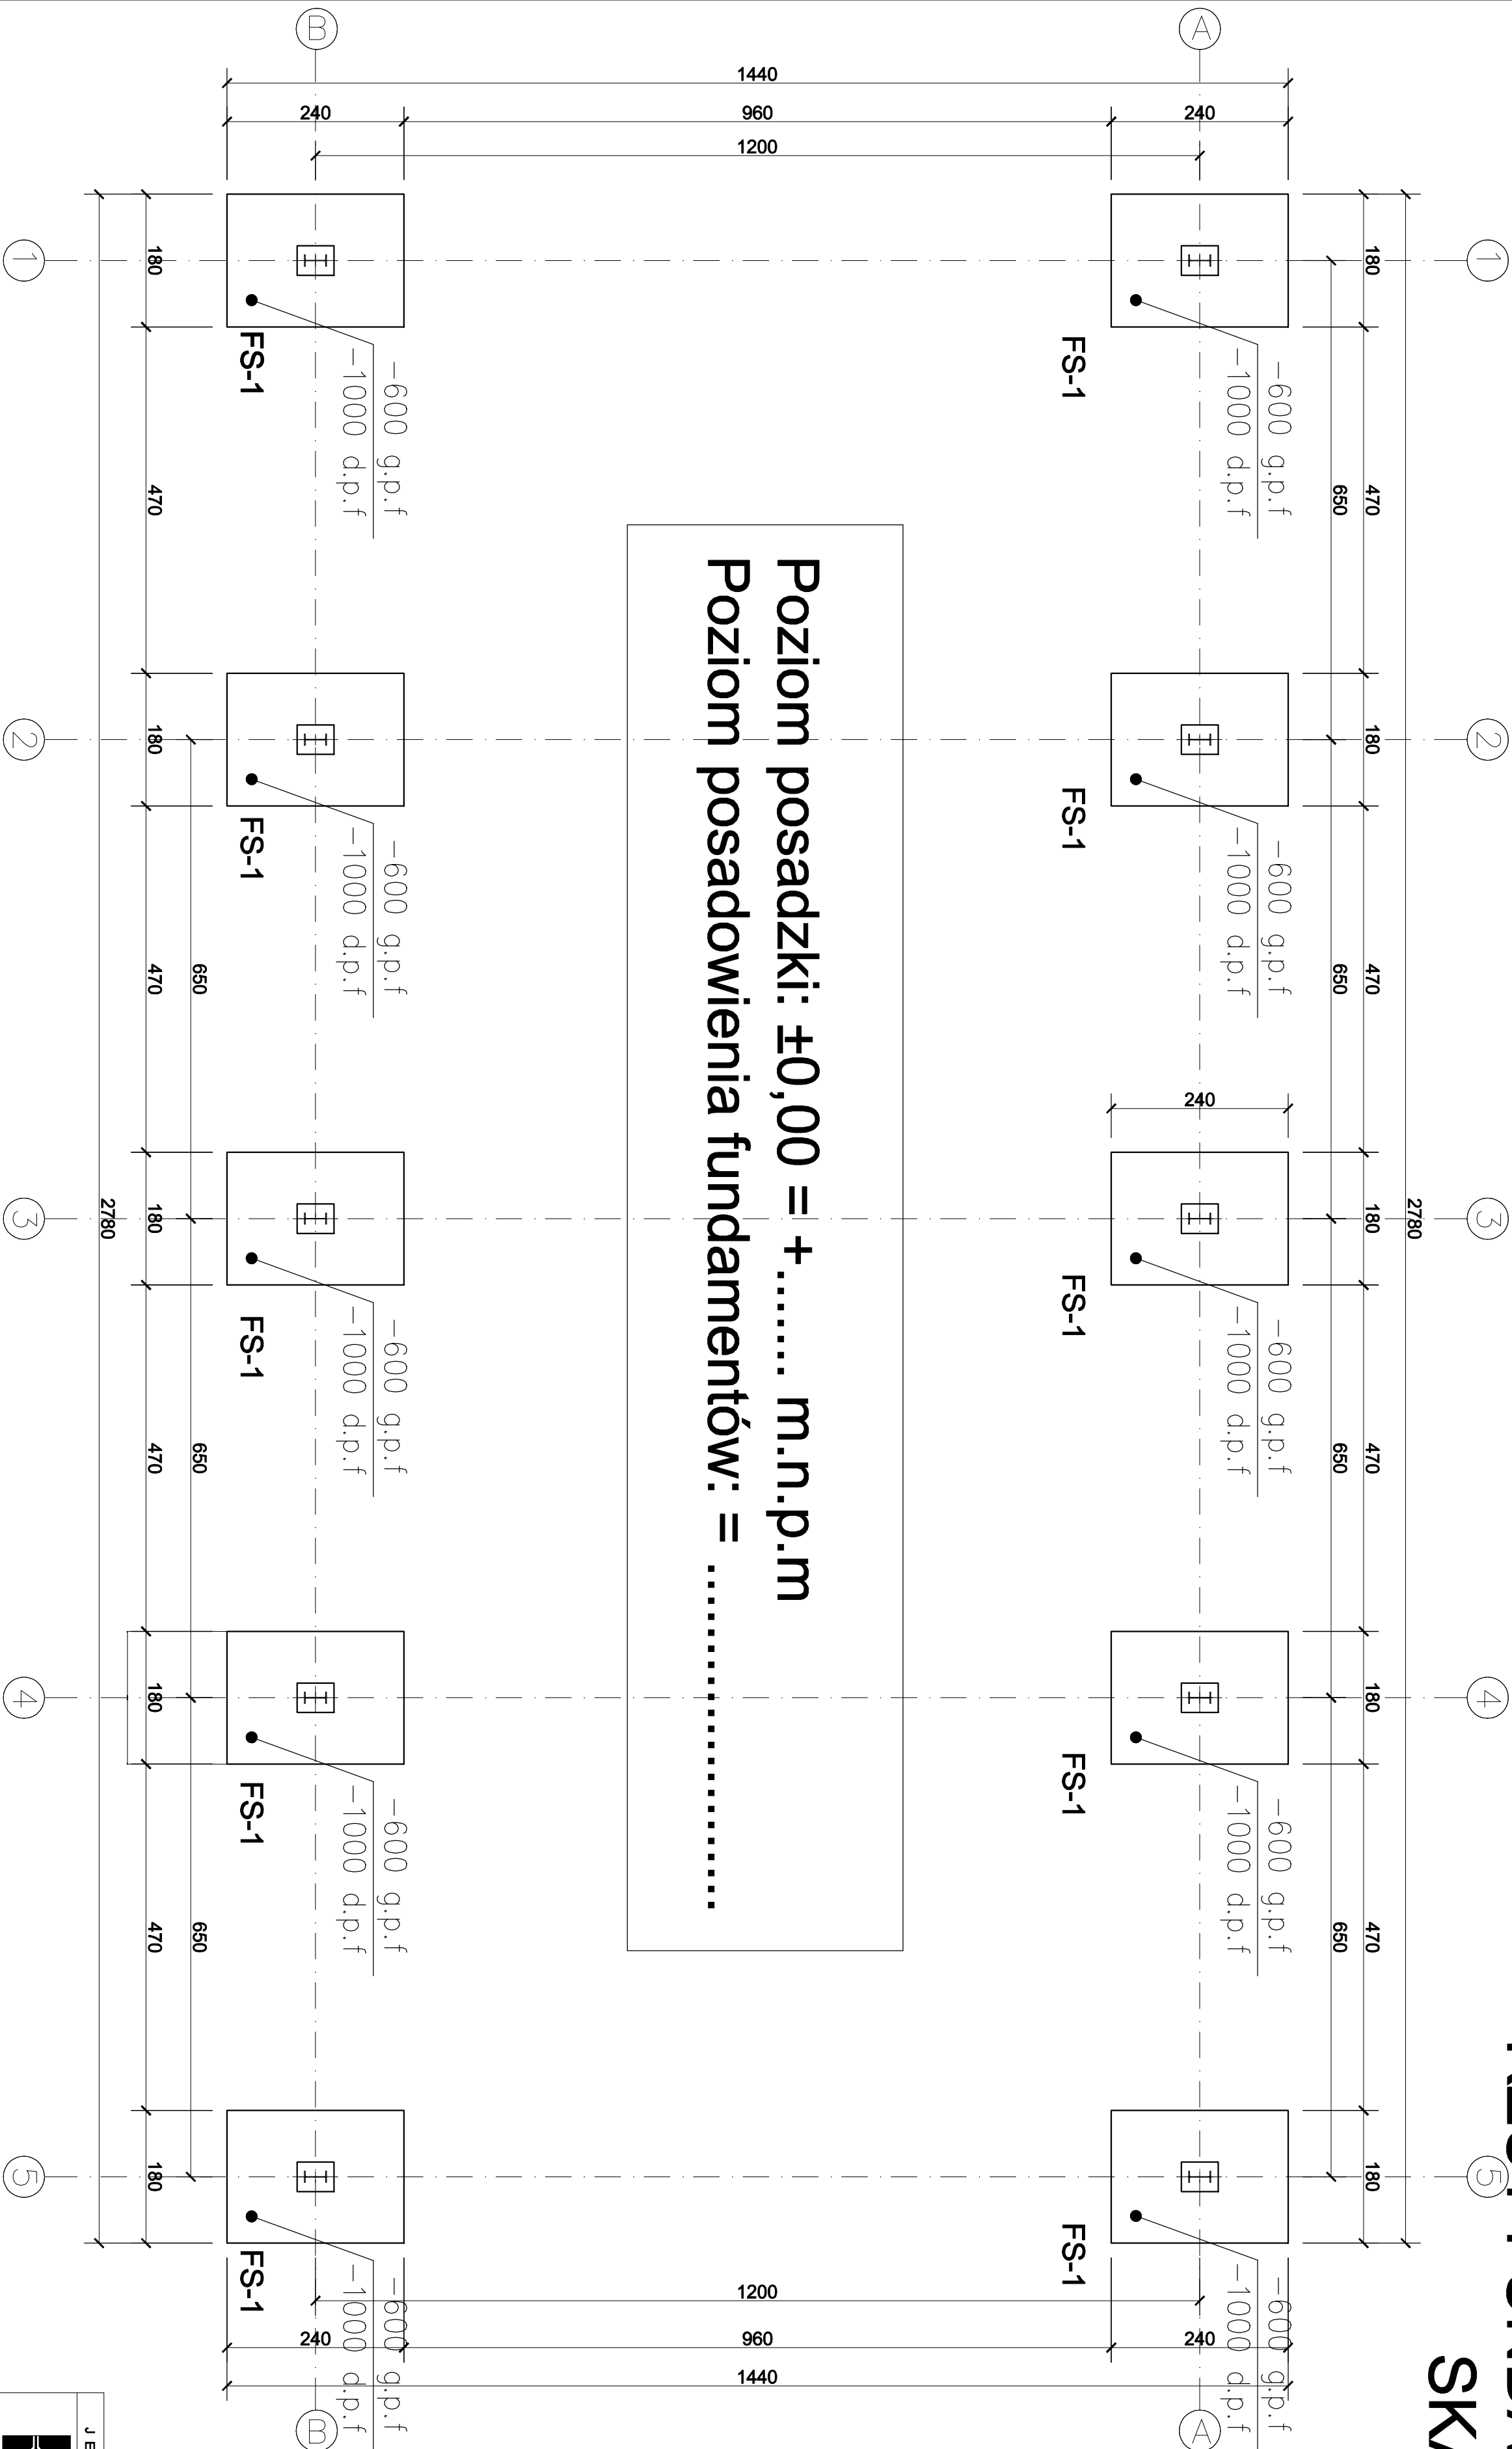

| | | | |
|--|------------------------------------|------------|--------------|
| J E D N O S T K A P R O J E K T O W A | | | |
| KONSULTANT | | | |
| biuro projektowe | | | |
| 76-200 Słupsk ul.Kowalskiej 1 tel.693 565580 | | | |
| TYTUŁ: | ABATEC | | |
| PROJEKTUJ: | ABATEC spółka z o.o. | | |
| INWESTOR: | ul. Norwida 51, 76-200 Słupsk | | |
| OBIEKT: | WIATA STALOWA DO FIKSACJI IMPREGN. | | |
| ADRES: | DAMIŃCA DZIAŁKA NR 75/11 | | |
| RYSUNEK: | RZUT FUNDAMENTÓW | | |
| SKALA: | 1:150 | NR RYSUNKU | PB.K.1 |
| STADIUM: | PROJEKT BUDOWLANY | | Data: |
| BRANŻA: | KONSTRUKCYJNA | | 31.07.2017r. |
| Projektant: | mgr inż. Wojciech Szażyski | | |
| Nr uprawnień: | BK.II.7342/1349/98 | | |
| Stwierdził: | mgr inż. Zbigniew Słowicki | | |
| Nr uprawnień: | UAN/8346/812/87 | | |