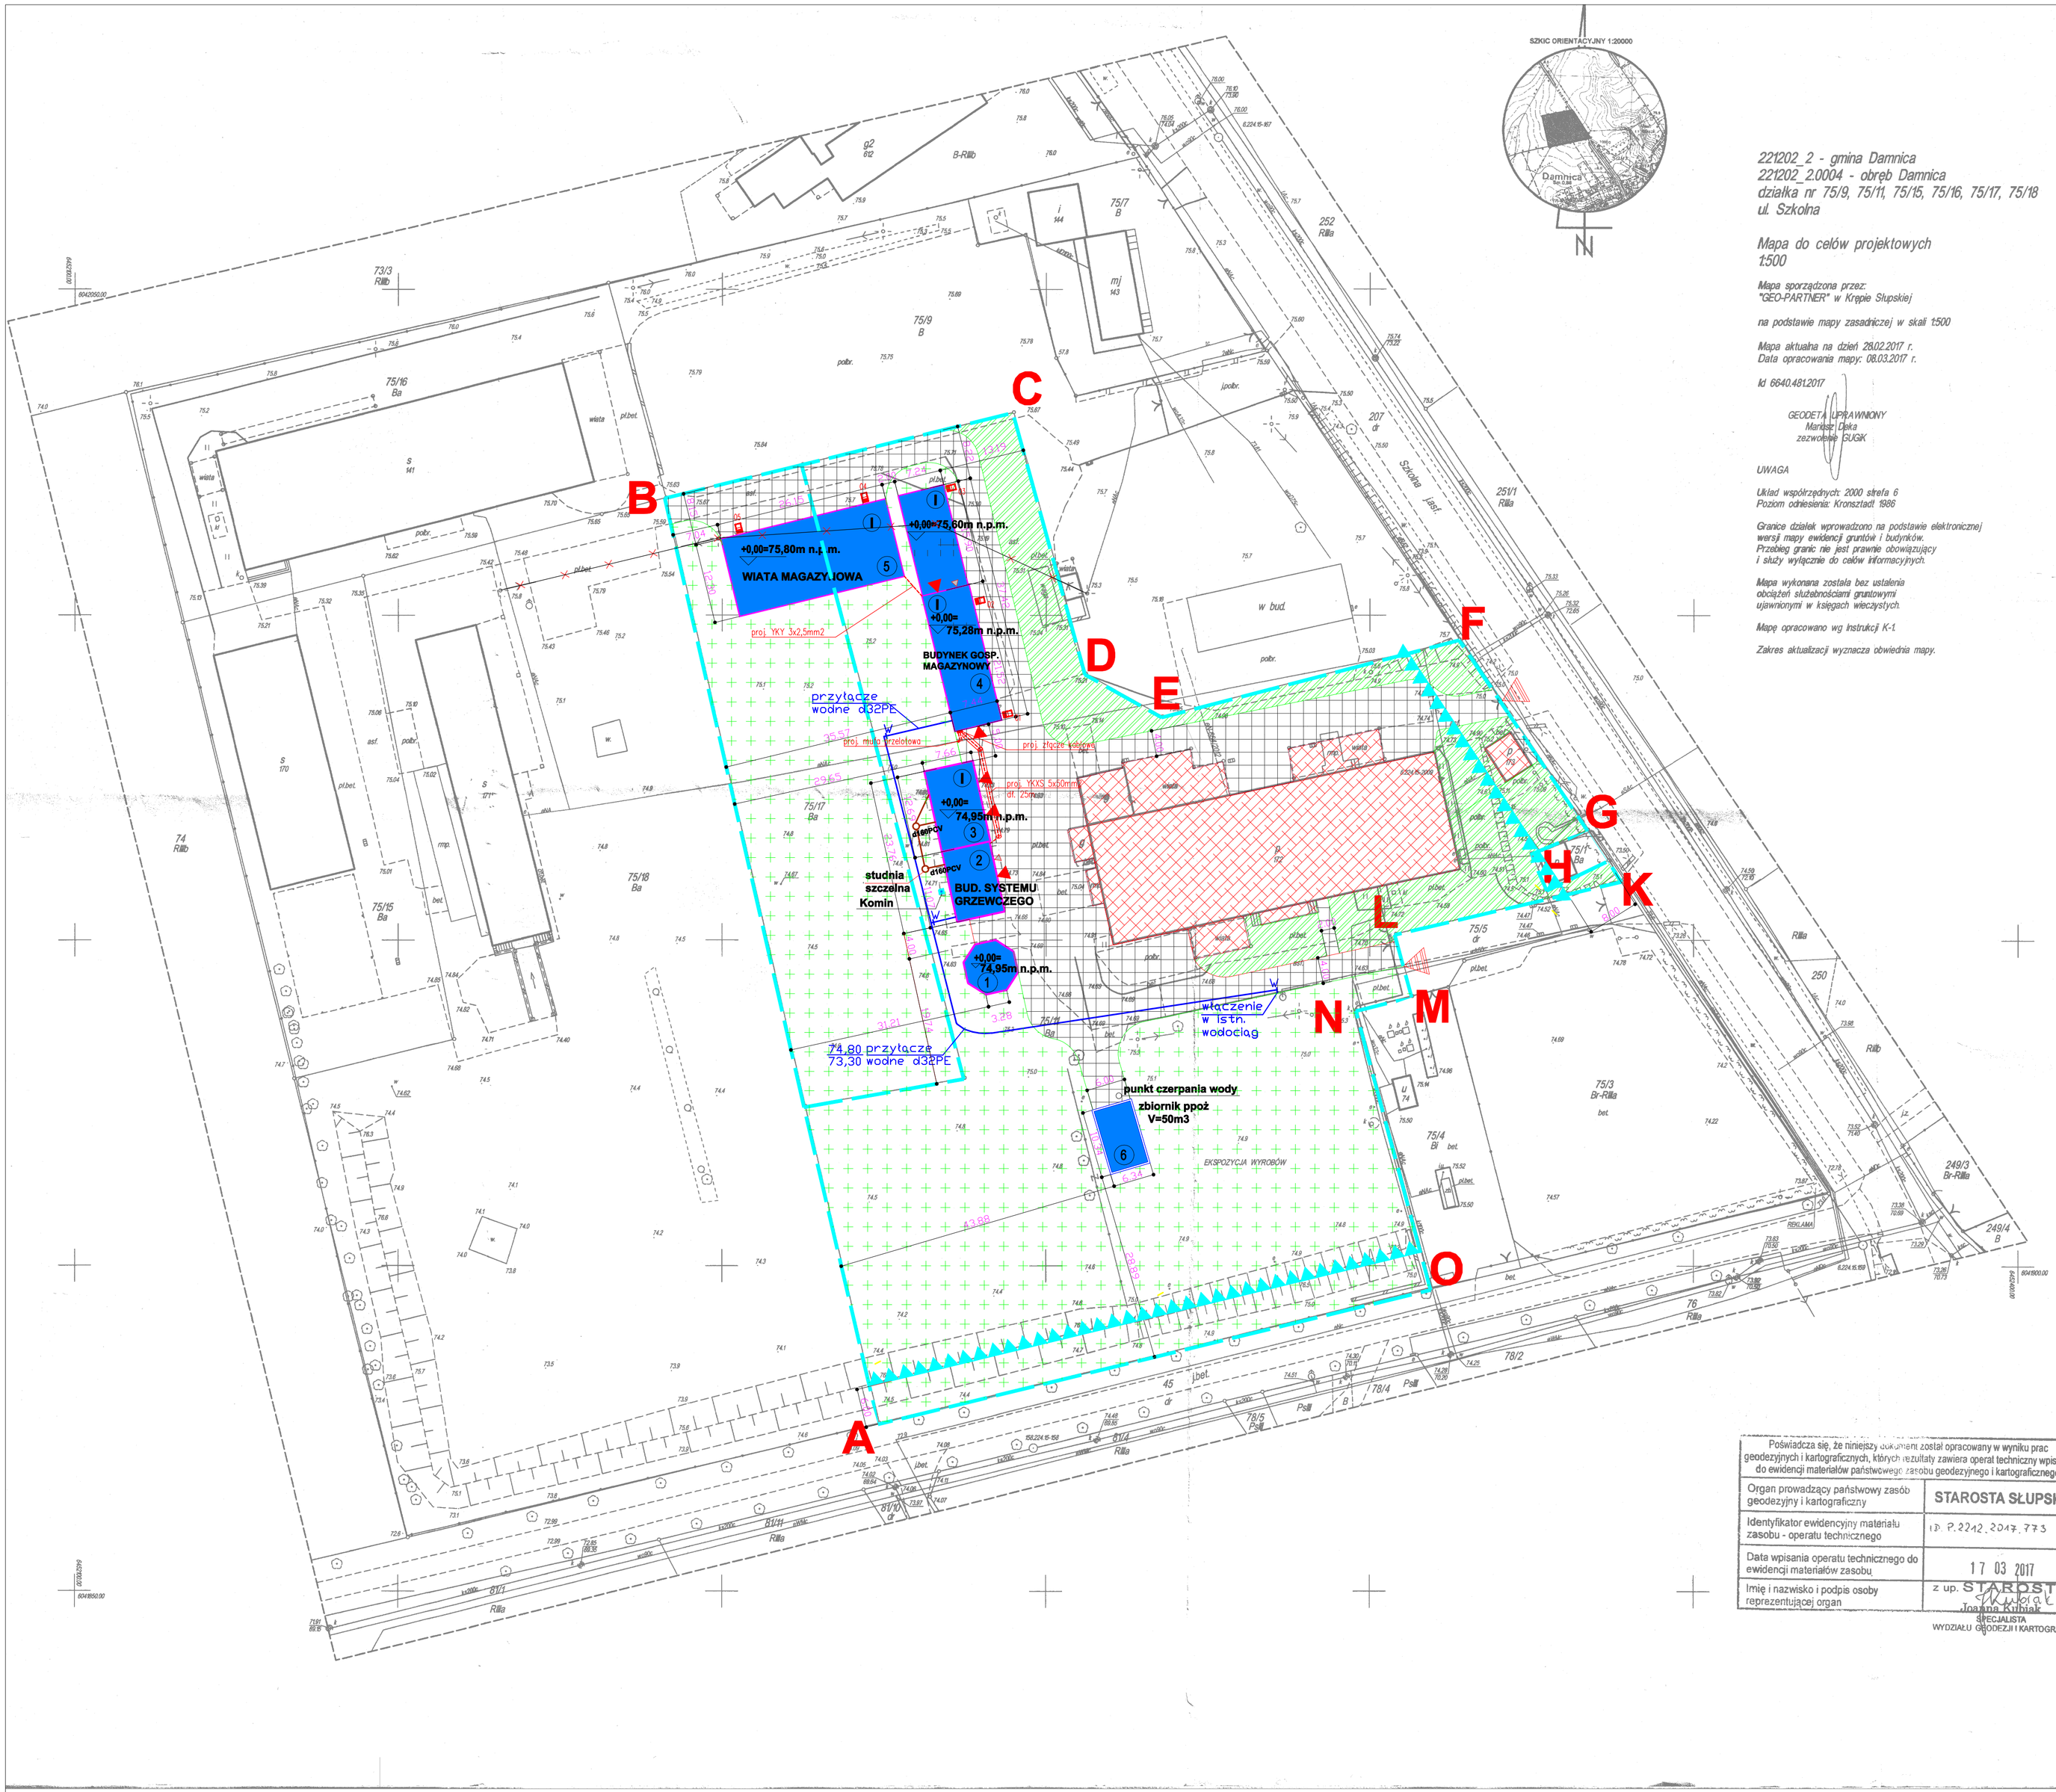

221202_2 - gmina Damnica
221202_2.0004 - obręb Damnica
działka nr 75/9, 75/11, 75/15, 75/16, 75/17, 75/18
ul. Szkolna

Mapa do celów projektowych
1:500

Mapa sporządzona przez:
"GEO-PARTNER" w Krępie Słupskiej

na podstawie mapy zasadniczej w skali 1:500

Mapa aktualna na dzień 28.02.2017 r.
Data opracowania mapy: 08.03.2017 r.

Id 6640.481.2017

GEODETA UPRAWNIONY
Mariusz Dęka
zezwolenie GUGiK

UWAGA

Układ współrzędnych: 2000 strefa 6
Poziom odniesienia: Kronsztadt 1986

Granice działek wprowadzono na podstawie elektronicznej wersji mapy ewidencji gruntów i budynków. Przebieg granic nie jest prawnie obowiązujący i służy wyłącznie do celów informacyjnych.

Mapa wykonana została bez ustalenia obciążeń służebnościami gruntowymi ujawnionymi w księgach wieczystych.

Mapę opracowano wg Instrukcji K-1.

Zakres aktualizacji wyznacza obwiednia mapy.

OZNACZENIA:

- ABCDE — GRANICE DZIAŁEK 75/11 i 75/17
- ISTNIEJĄCA ZABUDOWA
- PROJEKTOWANE OBJEKY
- TERENY ZIELONE ISTNIEJĄCE
- TERENY ZIELONE PROJEKTOWANE
- ILOŚĆ KONDYGNACJI
- WEJŚCIE DO BUDYNKÓW
- ISTNIEJĄCY WJAZD NA DZIAŁKĘ
- TEREN UTAWRDZONY NA GEOKRACIE
- Proj. kable 0,4kV w ziemi
- Proj. rury ochronne
- Proj. mufa przelotowa
- Proj. złącza kablowe
- Istn. latarnie do demontażu
- Istn. linia napowietrzna oświetlenia do demontażu
- 01-05 — Projektowana oprawa LED 2900lm/830, 25W, IP65, np. Oprawa ESSYSTEM DELTA LED 360.LED 830 290
- W — zasuwa dn32
- 1 — Fundament zbiornika trocin
- 2 — Budynek systemu grzewczego – kotłownia
- 3 — Budynek sytstemu grzewczego – zespół dwóch suszarń
- 4 — Budynek gospodarczo-magazynowy
- 5 — Wiata magazynowa
- 6 — Zbiornik przeciwpożarowy

Poświadcza się, że niniejszy dokument został opracowany w wyniku prac geodezyjnych i kartograficznych, których rezultaty zawiera operat techniczny wpisany do ewidencji materiałów państwowego zasobu geodezyjnego i kartograficznego

Organ prowadzący państwowy zasób geodezyjny i kartograficzny	STAROSTA SŁUPSKI
Identyfikator ewidencyjny materiału zasobu - operatu technicznego	I.D. P.2212.2017.773
Data wpisania operatu technicznego do ewidencji materiałów zasobu	17 03 2017
Imię i nazwisko i podpis osoby reprezentującej organ	z up. STAROSTY Joanna Kubiak SPECJALISTA WYDZIAŁU GEODEZJI I KARTOGRAFII

Rozbudowa zakładów Abatec spółka z o.o. o budynek gospodarczo-magazynowy, kotłownię i zespół dwóch suszarni, zbiornik trocin i wiatę magazynową - zagospodarowanie terenu
dz. nr 75/11 i 75/17 obr. Damnica

ZAGOSPOD. TERENU

BRANŻA:	FAZA:	DATA:	RYSUNEK:	SKALA:
ARCH.	PROJ.BUD.	25.09.2017	1a	1:500

AUTOR: mgr inż. arch. Wiktor JANUSZ
upr. arch.: PO/KX/275/2009 w spec.archit.do projekt.bez ogr.

OPRACOWAŁ: mgr inż. Wojciech Staszyński
BK.II.7342/1349/98 konstr. bez ograniczeń