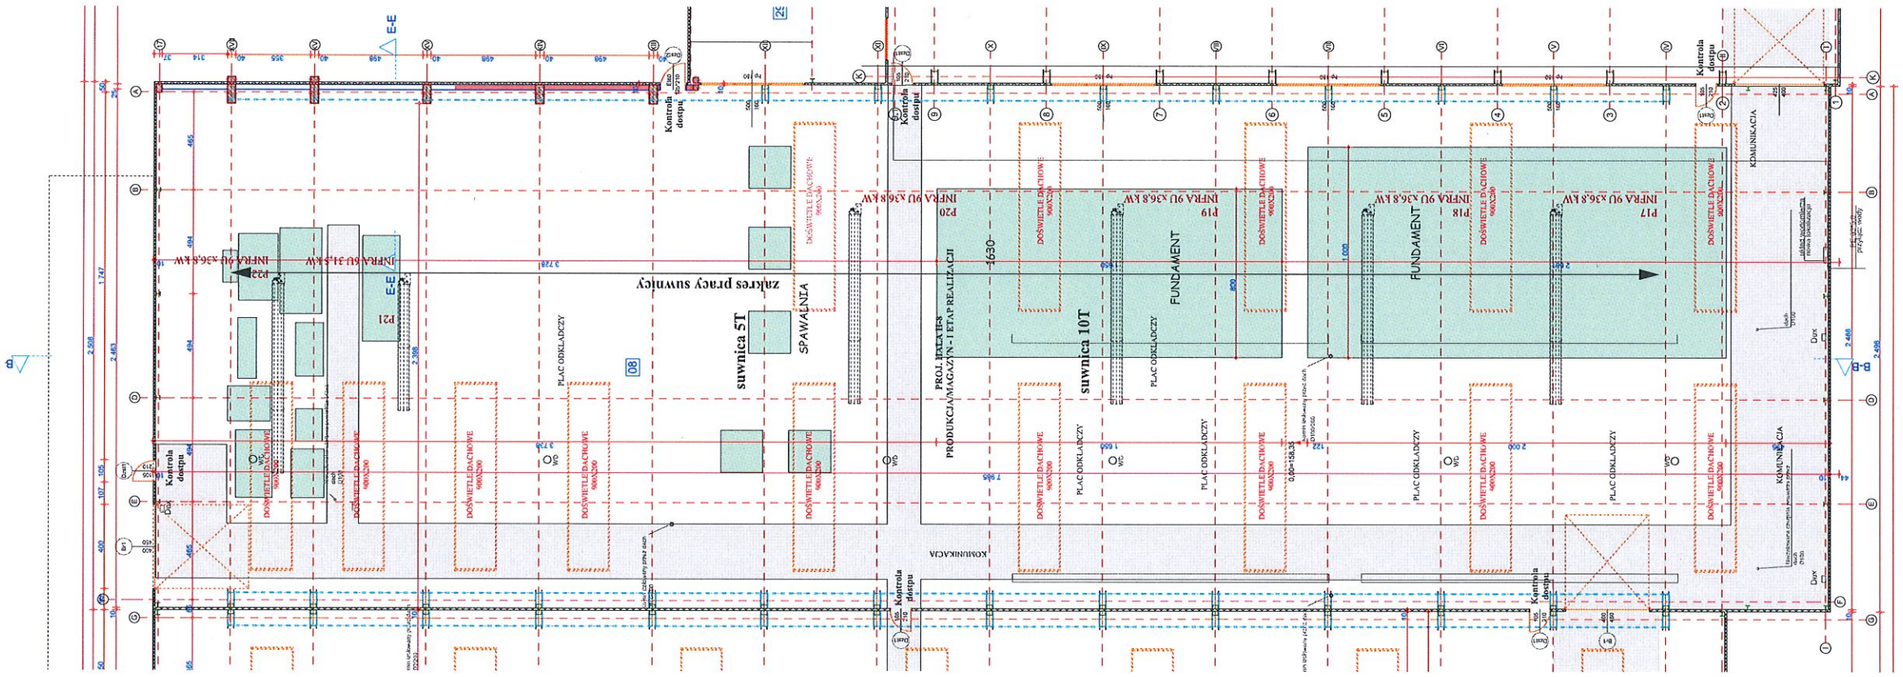

PROJ. HALA H-8
PRODUKCJA/MAGAZYN - I ETAP REALIZACJI

BORIMEX
sprawdzona jakość

PPUH Borimex Zygmunt Krupa
Zygmunt Krupa
Właściciel

BORIMEX

PPUH Borimex Zygmunt Krupa
39-305 Borowa 110A, Poland
tel. +48 17 581 5514, fax +48 17 581 0538
NIP 817-000-13-93, REG. 690300451

5