ZM Kolno S.A. - Hala produkcyjna – powierzchnia do adaptacji rysunek poglądowy

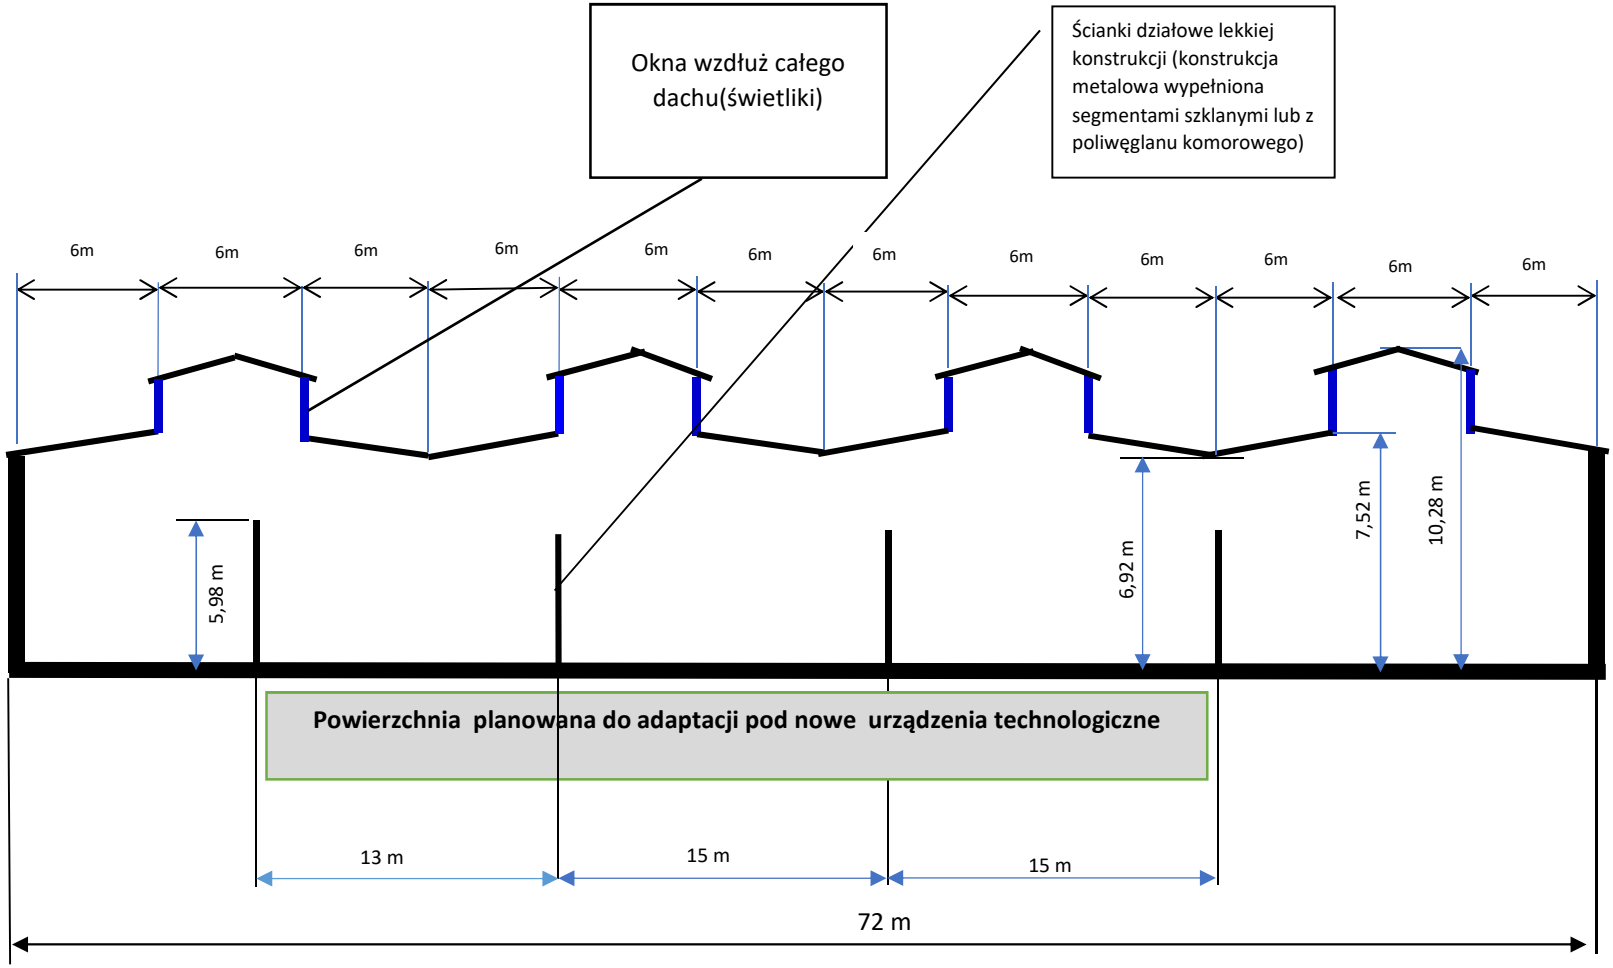

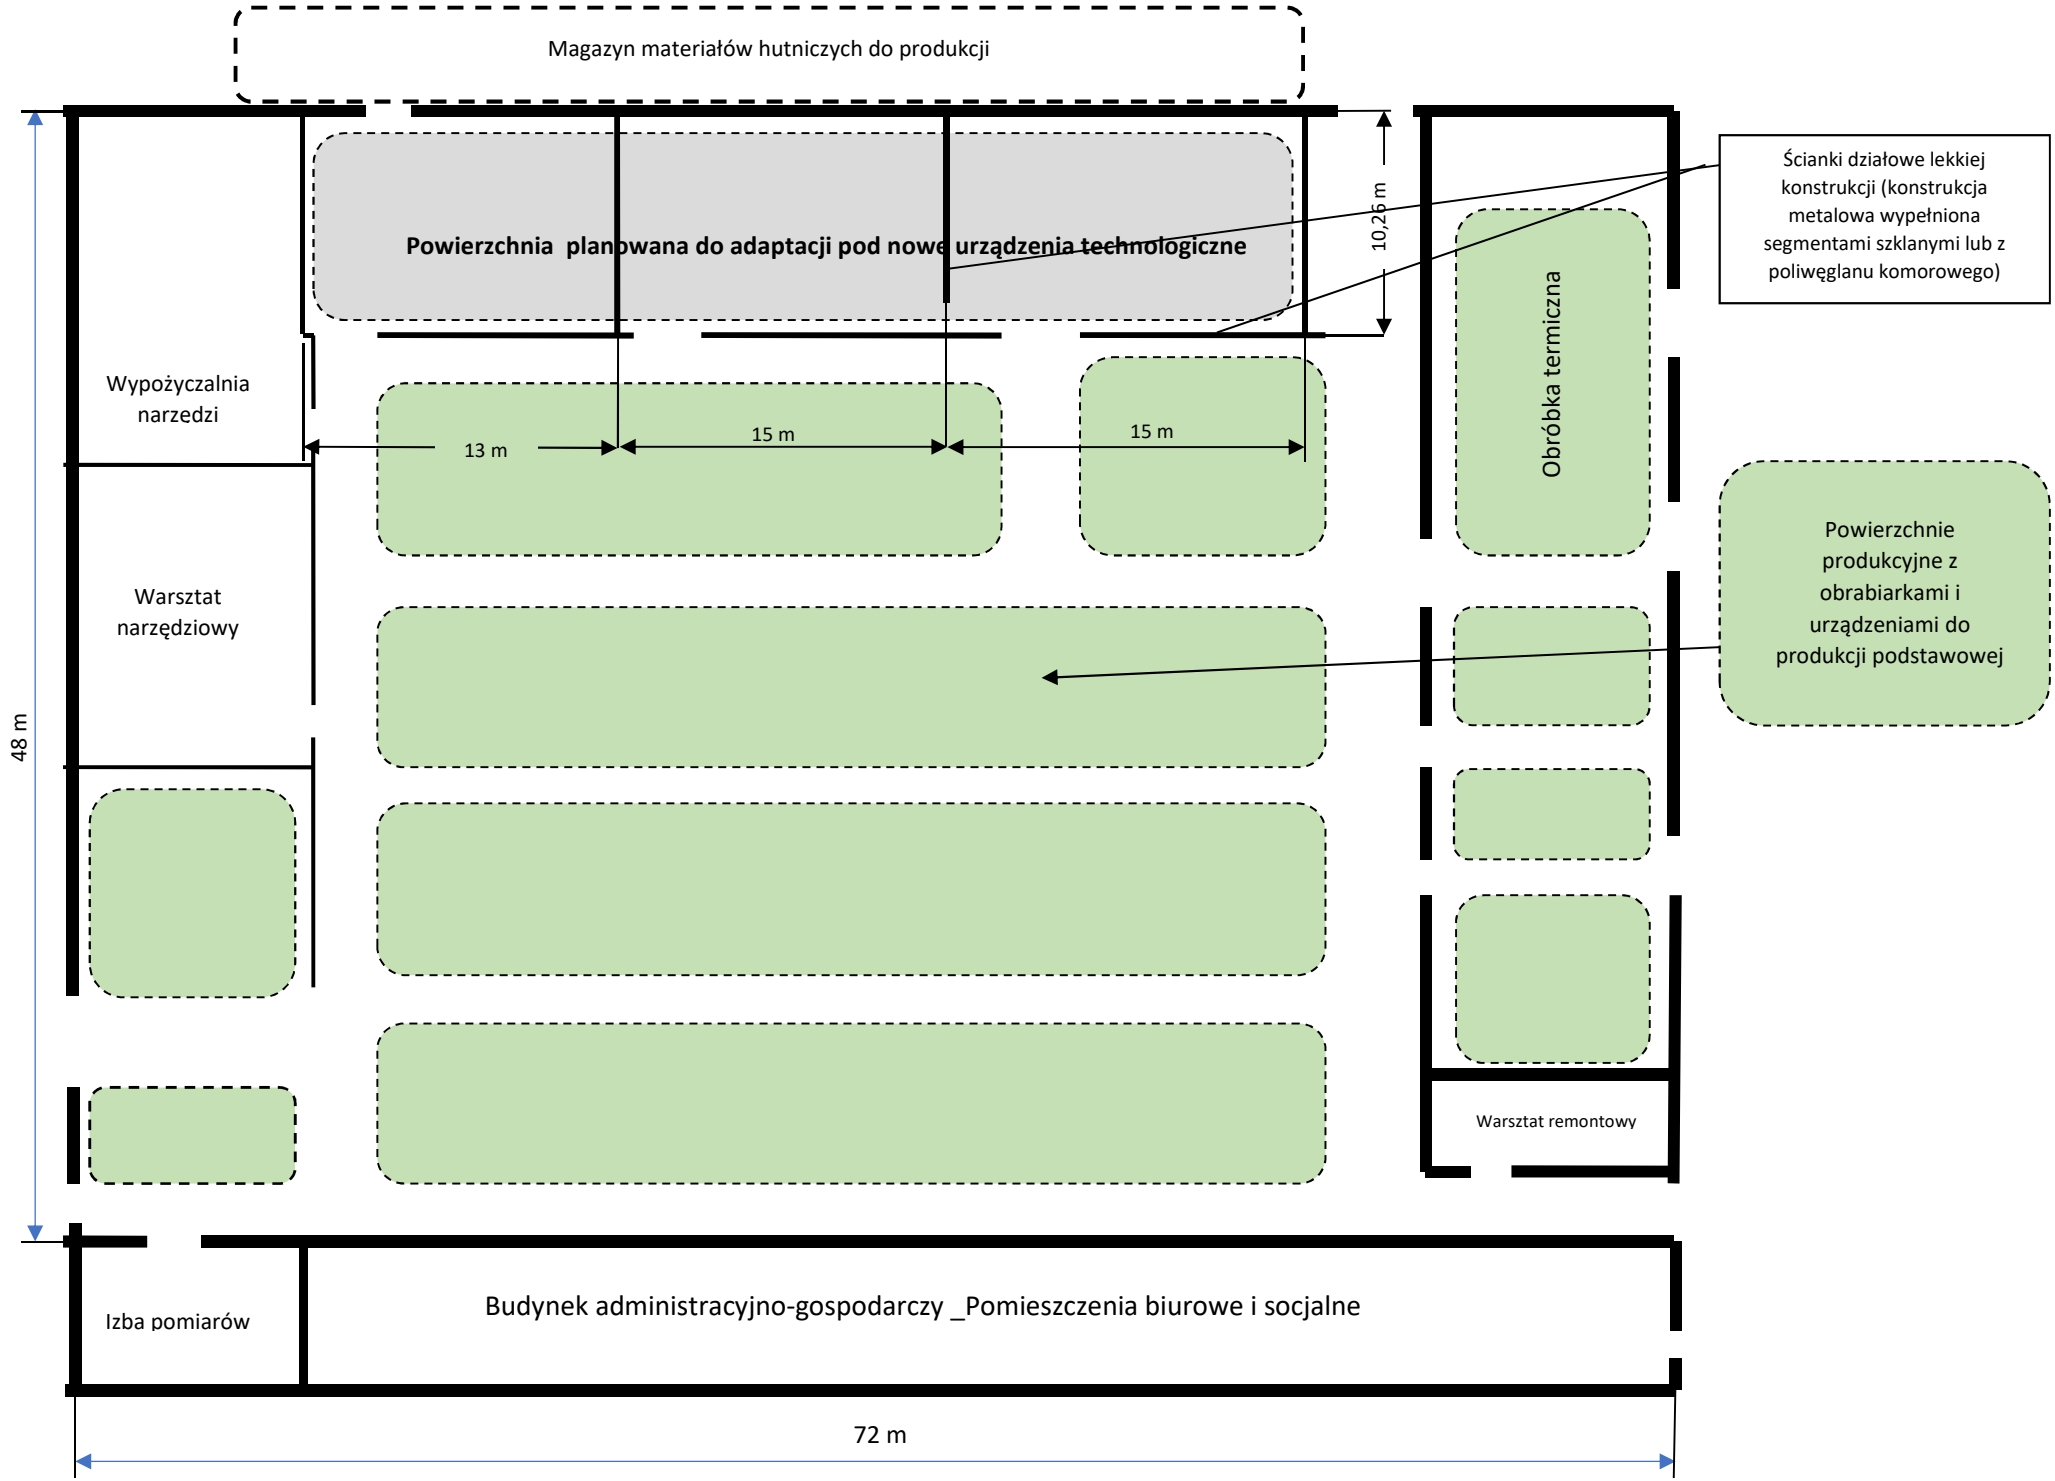
Magazyn materiałów hutniczych do produkcji
Powierzchnia planowana do adaptacji pod nowe urządzenia technologiczne
10,26 m
Ścianki działowe lekkiej konstrukcji (konstrukcja metalowa wypełniona segmentami szklanymi lub z poliwęglanu komorowego)
Wypożyczalnia narzedzi
13 m
15 m
15 m
Obróbka termiczna
Powierzchnie produkcyjne z obrabiarkami i urządzeniami do produkcji podstawowej
Warsztat narzędziowy
48 m
Warsztat remontowy
Izba pomiarów
Budynek administracyjno-gospodarczy _Pomieszczenia biurowe i socjalne
72 m